

2025년 농협은행-굿네이버스 농촌지역 내 초등학교 우주공간 조성사업 설계용역

[설계도면]

2025. 12.


일 반 사 항

부가설명


- 모든 공사는 정부기관이나 당해 지방단체에서 제정한 법,시행령 조례,규칙에 의거하여 시공한다.
또한, 당 공사와 관련된 건축, 기계,부대시설공사등을 시행하는 하도급공사도 이에 적용한다.
- 시공자는 직영또는 하도급의 작업이 관련법규나 규칙에 어긋나는것을 알면서도 감리자에게 사전에 알리지않고 시행할 경우에 이에대한 모든책임을 진다
- 시공자는 입찰 또는 공사를 시작하기 전에 도면, 시방서, 견적서 등을 자세히 검토하여, 설계상 잘못 표기된 사항, 불합리한 사항 등리 발견되면 즉시 감리자에게 알려야 한다.
- 시공자는 도면이나 시방등의 내용을 변경하고자 할 때에는 사전에 감리자로부터 문서상의 승인을 얻어야 한다.
단, 승인을 얻지아니한 모든작업사항에 대해서는 시공자가 책임을 진다.
- 시공자는 시공 또는 제조업체와 협의하여 시공에 필요한 제반 요구사항을 공사에 최대한 반영한다.
- 시공자는 건물구조와 현장사항에 관한 자세한 사항을 알고자 할때에는 건축구조도면을 참고한다.
- 시공자는 잘못된 부분의 수정작업 또는 마감작업을 다시 할 경우에 모든절단및 설치작업을 철저히 감독하여 이미 시공된 다른시설물에 손상이 가지않도록한다.
- 시공자는 공사를 시작하기 전에 현장의 기존치수와 제반사항을 확인하여야한다.
- 치수관계사항
(1) 도면을 스케일로 재어서는 안된다.
(2) 특기의 사항이 없는 경우에는 도면상의 치수가 우선한다.
(3) 모든 치수는 현장에서 재확인되어야 한다.
(4) 'VERIFY' 'V.I.F.-VERIFIED IN FIELD'(치수확인)-지정된 치수이므로 현장확인을 우선한다.
(5) 'EQ' (등분)-각각의 구획을 동일한 치수로 나눈다.
(6) 'VARIES' (현장치수)-현장에서 임의의 치수로 도면의 내용에 맞추어 조정한다.
(7) 'ALIGN' (선맞추기)-각각의 면을 동일한 선상의 마감면으로 한다.
(8) ' C ' (중심선)- 기둥,벽,멀리언,방 내부등의 중심을 기준으로 먹줄을 넣고 마감및 면나누기를 한다.
(9) 치수와 만나누기등의 기준은 콘크리트,벽돌 등 골조의 마감면을 기준으로하여서는 안된다.
단, 상기 기준에 문제가 발생되었을 경우에는 감리자에게 알려야 한다.
(10) 특기의 사항이 없는 경우 치수는 마감선을 기준으로 한다.
(11) 별도의 치수나 설명이 없는 칸막이의 위치는 건축의 멀리언이나 기둥의 중심선을 기준으로 한다.
- 확대된 척도의 상세도면과 작은척도의 상세도면이 상이할 경우에는 확대된 상세도면을 기준으로 한다.
- 모든 출입구의 부착절 및 잠금, 열림 장치등은 발주 전 재확인 받아야 하며 도어의 개폐는 힘들이지 않고 열릴수 있어야 한다.
- 문이 벽의 바로옆에 설치될 경우에 벽면에서 열려진 문짝까지 최소한 100MM의 간격이 유지되어야한다.
벽면과 문짝열려진 면은 평행을 이루어야 한다.
- 고정창호는 공기의 침투를 막기 위하여 완벽하게 뒤채움을 하여야 한다.
- 특별한 표기사항이없는 경우에는 반침, 현관, 전실, 기둥, 칸막이 또는 튀어나오거나 들어간 부분등의 마감은 각 마감표기에 의거 시공한다.
- 설계자는 설계도서에 기계, 전기등의 설비사항을 표기한다.
시공자는 이들의 도면을 비교검토하여 모순된 점이 발견되면 공사가 시작되기전에 감리자에게 알려야 한다.
- 건물의 실내는 전체적으로 환기되어야 한다. 만약, 실내의 환기에 설계상의 문제점이 발견되었을 경우에는 감리자에게 알려야 한다.
- 실내의 내장마감시 PIPE나 DUCT등이 보이지않게 설치되어야한다.
이를위하여 내림천정이나 가림벽이 돌출될 경우에는 사전에 감리자로부터 승인을 얻어야 한다.
- 재료마감표 또는 기타의 도면에 노출(TO BE EXPOSED)이라는 표기가 없는 어떠한 경우에도 배관자재,전선,덕트,통기관 따위가 노출되어 있어서는 안된다.
- 시공자는 설비나 전기공사를 위해 개구부의 치수나 위치를 변경할경우에는 시작하기전에 감리자의 승인을 얻어야 한다.
- 시공자는 모든 소방설비물의 설치에 있어서 사전에 충분히 검토하여 제반법규에 위배됨이 없어야 한다.
- 모든 마감재는 불연재를 사용하여야 한다. 커튼이나 카페트등의 장식적인마감재는 불연성이 있어야하며 방염필증이 있어야 한다.
비상구, 비상등, 화재경보장치, 호스캐비넷, 소화기등의 위치는 장식을 위한 마감재로 가려서는 안된다.
이동식 소화기는 벽면에 매입하여야 한다.
- 기준구조물에서 방염재나 소방시설을 철거하게 되는 경우에는 법규에 요구하는 화재보호를 유지하기 위해 반드시 재시설을 해야하며, 이에따른 소방준공 등의 책임은 시공자가 진다.
- 비상구표시등은 형식 등이 커져 있어야 하며 별도 동원력에 의해 불이 켜질수 있어야 한다.
- 소방호스캐비넷이나 전기분전반등의 뒷면에 설치된 석고벽등도 불에 견딜수 있어야 한다.
- 시공자는 작업의 안전을 위해 기존 또는 새로 설치되는 모든 개구부주위에 안전띠를 설치하고 작업자들을 위한 통로를 설치한다.
- 시공자는 직영 또는 하도급자의 작업이 종료되면 항상 현장청소를 하여 주위를 깨끗이 하여야 한다.
- 본 설계도서에 의해 입찰하거나 시공하는 경우 본도서에서 표시된 각종 SYMBOL, 안내표기 및 재료마감 CODE 등을 완전히 숙지한 후 도서를 읽어야 한다.
- 설계 도면과 스펙에 기재된 마감재는 절대적으로 임의 변경 불가능하며, 샘플북에 있는 마감과 스펙의 노트를 반드시 유념하도록 한다.
부득이하게 변경이 필요할 경우에는 반드시 감리자로부터 문서상의 승인을 얻도록 한다.
승인을 얻지 않은 경우의 작업사항에 대해서는 시공자가 책임을 진다.
- 현장 이외의 장소에서 가공되어 현장에 설치하거나 제품을 설치하는 경우 시공전 이들의 설치수를 사전에 확인하여 현장에 적용시켜야 하며, 시공 후 현장조건에 맞지 않는 경우의 책임은 전적으로 현장책임자가 진다.
- 가구를 포함한 모든 내장 마감자재는 실내공기질 관리법 제11조(오염물질 방출 건축자재의 사용제한 규정)을 준수하여야 한다.
- 설계도면에 NOTE 는 필독 후 그 기준으로 시공에 적용한다.

일반 표기


■ 벽체 표기

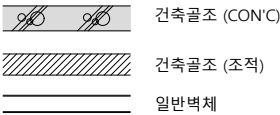

■ 실명 표기

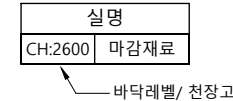


■ 평면 부분확대 표기

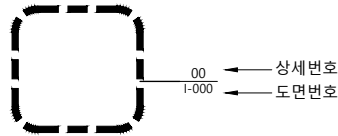


■ 창호 기호




■ 단면 상세 표기

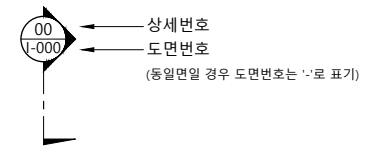


■ 상세 확대 표기

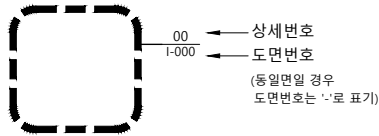


■ 입면 표기

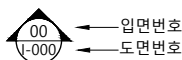


■ 치수 표현

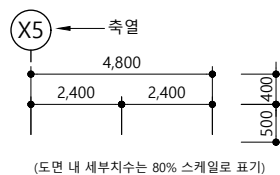

■ 가구도 기호

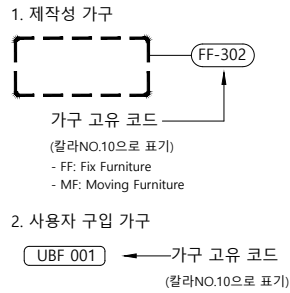

■ 벽체 타입 표기

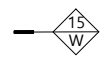

■ 기타



부분 생략 표기

- ▲ CH: 3,000 : 천장고 표기 (마감면 기준)
- ▼ FL ±0 : 바닥 레벨 표기 (마감면 기준)

마감 표기

마감재 별례표			
TL	자기질/도기질타일	SH	인테리어 필름
VT	PVC 타일	GL	유리
PT	도장	MT	금속
WD	우드패널	SH	시트
SP	흡음재	VS	PVC 물시트
TX	텍스	LE	인조가죽

CONSTRUCTION GUIDE

- 현장 시공 시, 부득이하게 치수상의 오차가 생길 경우에는 도면의 치수보다 구조물간의 ALIGNING (라인맞추기)이 우선이 된다.

- 가구는 반드시 현장 실측이 선행이 되어야 하며, 시공자와 가구 제작 업체는 약속 치수에 기준한다.

- 내부의 모든 유리는 반드시 강화유리를 사용한다. (거울부분 반강화 포함)

- GLASS의 마감을 실리콘 코킹으로 할 경우 투명을 기본으로 한다. 단, 마감재에 따라 감리자와 협의 후 조정할 수 있다.

- 인테리어 영역의 골조 바닥 타설 후 양생이 완료되면 바닥에 먹선 및 컬러테이프를 이용하여 평면도에 표기된 기물 및 이동집기 를 포함한 작업을 시행한 후 감리자 및 발주자의 승인을 득한다.

- 각종 집기 제작 전 제작도 및 분해부속도, 각종 마감재에 도장마감을 완료하여 감리자에게 승인을 득한다.

- 각 공정별로 제작된 집기를 경기도 이내 일정 면적 이상의 공간에 모든 집기를 조립하여 감리자 및 발주자의 승인을 득한다.

- 집기가 조립될 임시 공간은 편의에 따라 한개소 이상의 공간을 지정할 수 있으며 그래픽의 배치이나 인쇄, 영상물의 시연은 감리자와 협의 후 생략 될 수 있다.

- 집기의 현장배송은 1차 포장 후 각 모서리의 2차 보양을 한 후 컨테이너박스를 이용한 일괄 배송을 원칙으로 한다.

- 집기의 조립 및 마감시에 실리콘을 사용할 경우 투명을 기본으로 하며 마감재에 따라 감리자와 협의 후 조정할 수 있다.

- 현장 관리자는 건축시공 공정 중 바닥의 마루공사 시공부분을 협의하여 집기 설치 전,후 공사를 구분한다.

- 현장 관리자는 다른 공정인 영상 및 그래픽물의 배접 및 설치, 디스플레이 집기 설치에 협조하여야 하며 모든 공정의 설치에 관련된 총괄 관리를 원칙으로 한다.

- 현장 관리자는 준공 전까지 내부집기 및 야외가구의 관리 및 보양에 대한 책임을 진다.

- 모든 집기류의 부착 및 설치는 사용자 안전을 충분히 고려하여 제작하도록 한다.

- 시공자는 인테리어 SHOP DWG. 작성시 전기, 통신, 기계, 소방등의 시설물이 인테리어 적용면에 노출시 시설물의 위치를 협의, 조정하여 승인도면을 작성한 후 감리자의 승인을 받아 시공하여야 한다.

DWG NO.	DRAWING TITLE	REMARK(A3)
■ GENERAL		
-	표지	NONE
A-001	일반사항	NONE
A-002	목차	NONE
A-003	실내재료 마감표	NONE
A-004	철거/신설 마감상세도	NONE
A-011	배치도	A1:1/300 A3:1/600
■ 교사 1호동 지상 1층 우주공간		
A-101	교사 1호동 지상 1층 전체평면도 [변경전,후]	A1:1/200 A3:1/400
A-111	교사 1호동 지상 1층 우주공간 확대평면도 [변경전] [철거포함]	A1:1/50 A3:1/100
A-112	교사 1호동 지상 1층 우주공간 확대천정도 [변경전] [철거포함]	A1:1/50 A3:1/100
A-113	교사 1호동 지상 1층 우주공간 현장사진 - 01 [변경전]	NONE
A-114	교사 1호동 지상 1층 우주공간 현장사진 - 02 [변경전]	NONE
A-121	교사 1호동 지상 1층 우주공간 전개도-01 [변경전] [철거포함]	A1:1/75 A3:1/150
A-122	교사 1호동 지상 1층 우주공간 전개도-02 [변경전] [철거포함]	A1:1/75 A3:1/150
A-131	교사 1호동 지상 1층 우주공간 확대평면도 [변경후]	A1:1/50 A3:1/100
A-132	교사 1호동 지상 1층 우주공간 확대천정도 [변경후]	A1:1/50 A3:1/100
A-133	교사 1호동 지상 1층 우주공간 확대단면도 [변경후]	A1:1/30 A3:1/60
A-133	교사 1호동 지상 1층 우주공간 3D디자인-1 [변경후]	NONE
A-134	교사 1호동 지상 1층 우주공간 3D디자인-2 [변경후]	NONE
A-141	교사 1호동 지상 1층 우주공간 전개도-01 [변경후]	A1:1/75 A3:1/150
A-142	교사 1호동 지상 1층 우주공간 전개도-02 [변경후]	A1:1/75 A3:1/150
A-151	영복초 우주공간 신설가구도-01	A1:1/15 A3:1/30
A-152	영복초 우주공간 신설가구도-02	A1:1/5 A3:1/10
A-153	영복초 우주공간 신설가구도-03	A1:1/20 A3:1/40
A-154	영복초 우주공간 신설가구도-04	A1:1/10 A3:1/20
A-155	영복초 우주공간 신설가구도-05	A1:1/20 A3:1/40
A-156	영복초 우주공간 신설가구도-06	A1:1/15 A3:1/30

[illegible][illegible]

■ 실내 재료 마감표

■ 변경 없음

■ 신설

	층별	실 명	바 닥			상 세 번 호	걸 레 받 이			벽 체			상 세 번 호	천 정		상 세 번 호	천정고	비 고
			바 탕	마 감	두께		바 탕	마 감	높이	바 탕	마 감	두께		바 탕	마 감			
변경전	1층	로비	기존 바탕면	THK25 인조석물갈기	25	F1	기존 마감면	면 처리 후, 친환경 걸레받이 페인트 2회	100	기존 마감면	면 처리 후, 지정 친환경 수성페인트 2회	-	F1	경량철골천정틀(M-BAR)	THK9.5 석고텍스 1ply	F1	2,600	-
		복도	기존 바탕면	THK3 비닐계타일	3	F2	기존 마감면	면 처리 후, 친환경 걸레받이 페인트 2회	100	기존 마감면	면 처리 후, 지정 친환경 수성페인트 2회 or 인테리어필름	-	F2	경량철골천정틀(M-BAR)	THK9.5 석고텍스 1ply	F2	2,600	-
		별빛연구소	기존 바탕면	THK3 비닐계타일	3	F3	기존 마감면	면 처리 후, 친환경 걸레받이 페인트 2회	100	기존 마감면	면 처리 후, 지정 친환경 수성페인트 2회	-	F3	경량철골천정틀(M-BAR)	THK9.5 석고텍스 1ply	F3	2,600	-
변경후	1층	로비	기존 바탕면	THK3 데코타일	25	P1	기존 마감면	면 처리 후, 친환경 걸레받이 페인트 2회	100	기존 마감면	면 처리 후, 지정 친환경 수성페인트 2회	-	P1	경량철골천정틀(M-BAR)	THK9.5 석고텍스 1ply	P1	2,600	-
		복도	기존 바탕면	THK3 데코타일	3	P2	기존 마감면	면 처리 후, 친환경 걸레받이 페인트 2회	100	기존 마감면 / 30X30각재 / THK12.5 일반석고보드 2ply	면 처리 후, 지정 친환경 수성페인트 2회	-	P2	경량철골천정틀(M-BAR)	THK9.5 석고텍스 1ply	P2	2,600	-
		별빛연구소	기존 바탕면	THK3 데코타일	3	P3	기존 마감면 / THK65,100 C-STUD / THK12.5 석고보드 2ply	면 처리 후, 친환경 걸레받이 페인트 2회	100	기존 마감면 / 30X30각재 / THK9 합판 2ply	면 처리 후, 지정 친환경 수성페인트 2회	-	P3	기존 마감면 / 경량철골천정틀(M-BAR)	THK12.5 석고보드 2ply	P3	2,400 2,600	-

기타사항	1. 철거도면 필히 확인 2. 현장실측 후 현장 가구 및 시설물 제작 3. 색상 및 구체적인 재질과 관련된 사항은 발주처와 필히 협의
------	--

PROJECT TITLE: (공 사 명)
2025년 농협은행-굿네이버스 농촌지역 내
초등학교 우주공간 조성사업 설계용역

NOTE
기 사

1. 도면 치수를 기준으로 하였으나 시공상
상이한 부분은 현장여건을 고려하여
감독관 승인을 득한 후 시공한다.

2. 시공자는 철거 전 현장조사 및 신설부분
관계검토 등을 통하여 철거 계획을
수립하고 감리, 감독관 승인을 득한 후
철거 및 시공한다.

3. 모든 마감 자재는 SAMPLE를 제출하며
(친환경인증)감독관 승인을 득한 후
시공한다. (친환경 및 방염자재 사용)

4. '지정색 및 지정도장'은 설계자와
협의하고 모든 도장사항은'시방서'를
따른다.

5. 시공 시, 목재가 노출되는 모든 면은
투명 방염코팅 처리하며,
샘플제작을 통해 학교 승인 후 시공한다.

6. 목재, 철재 등으로 제작되는 모든
코너부위는 사용자 안전을 위하여
코너를 라운드 처리한다.

PROJECT NO.

APPROVED BY
승 인 이 종 진

CHECKED BY
심 사 이 종 진

DRAWN BY
제 도 이 종 진


SCALE
축 척 A1 : 1 / NONE
A3 : 1 / NONE

DATE
일 자


SHEET NO.
도 면 번 호 A - 003

NAME OF DRAWING
도 면 명

실내재료
마감표

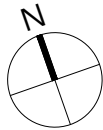

* 금회 범위

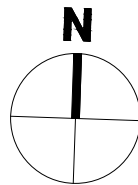

정문

후문

교사2호동

5호동

12호동
체육관

5호동장

PROJECT TITLE: (공 사 명)

2025년 농협은행-굿네이버스 농촌지역 내
초등학교 우주공간 조성사업 설계용역

NOTE

기 사

1. 도면 치수를 기준으로 하였으나 시공상
상이한 부분은 현장여건을 고려하여
감독관 승인을 득한 후 시공한다.

2. 시공자는 철거 전 현장조사 및 신설부분
관계검토 등을 통하여 철거 계획을
수립하고 감리, 감독관 승인을 득한 후
철거 및 시공한다.

3. 모든 마감 자재는 SAMPLE를 제출하며
(친환경인증)감독관 승인을 득한 후
시공한다. (친환경 및 방염자재 사용)

4. '지정색 및 지정도장'은 설계자와
협의하고 모든 도장시양은'시방서'를
따른다.

5. 시공 시, 목재가 노출되는 모든 면은
투명 방염코팅 처리하며,
샘플제작을 통해 학교 승인 후 시공한다.

6. 목재, 철재 등으로 제작되는 모든
코너부위는 사용자 안전을 위하여
코너를 라운드 처리한다.

PROJECT NO.

APPROVED BY
승 인 이 종 진

CHECKED BY
심 사 이 종 진

DRAWN BY
제 도 이 종 진

SCALE
축 척 A1 : 1 / 300
A3 : 1 / 600

DATE

일 자

SHEET NO.
도 면 번 호 A - 011

NAME OF DRAWING
도 면 명

배치도

금회공사분
존치



1 교사 1호동 지상1층 전체평면도 [변경전]

금회공사분
존치



2 교사 1호동 지상1층 전체평면도 [변경후]



PROJECT TITLE: (공 사 명)
2025년 농협은행-국네이비스 농촌지역 내
초등학교 우주공간 조성사업 설계용역

- NOTE
기 사
1. 도면 치수를 기준으로 하였으나 시공상
상이한 부분은 현장여건을 고려하여
감독관 승인을 득한 후 시공한다.
 2. 시공자는 철거 전 현장조사 및 신설부분
관계검토 등을 통하여 철거 계획을
수립하고 감리, 감독관 승인을 득한 후
철거 및 시공한다.
 3. 모든 마감 자재는 SAMPLE를 제출하며
(친환경인증)감독관 승인을 득한 후
시공한다. (친환경 및 방염자재 사용)
 4. '지정색 및 지정도장'은 설계자와
협의하고 모든 도장시양은'시방서'를
따른다.
 5. 시공 시, 목재가 노출되는 모든 면은
투명 방염코팅 처리하며,
샘플제작을 통해 학교 승인 후 시공한다.
 6. 목재, 철재 등으로 제작되는 모든
코너부위는 사용자 안전을 위하여
코너를 라운드 처리한다.

PROJECT NO.	
APPROVED BY 승 인	이 종 진
CHECKED BY 심 사	이 종 진
DRAWN BY 제 도	이 종 진
SCALE 축 척	A1 : 1 / 200 A3 : 1 / 400
DATE 일 자	
SHEET NO. 도 면 번 호	A - 101

NAME OF DRAWING
도 면 명
교사 1호동
지상 1층 전체평면도
[변경 전,후]

창호 철거 리스트				가구 철거 리스트				기타 철거 리스트				KEY-PLAN
번호	품 목	규 격	비 고	번호	품 목	규 격	비 고	번호	품 목	규 격	비 고	
①	WDW - 01	3,600 X 2,600 - 2EA	*창호일람표 참고									
②	SSD - 01	800 X 2,000 - 1EA	*창호일람표 참고									

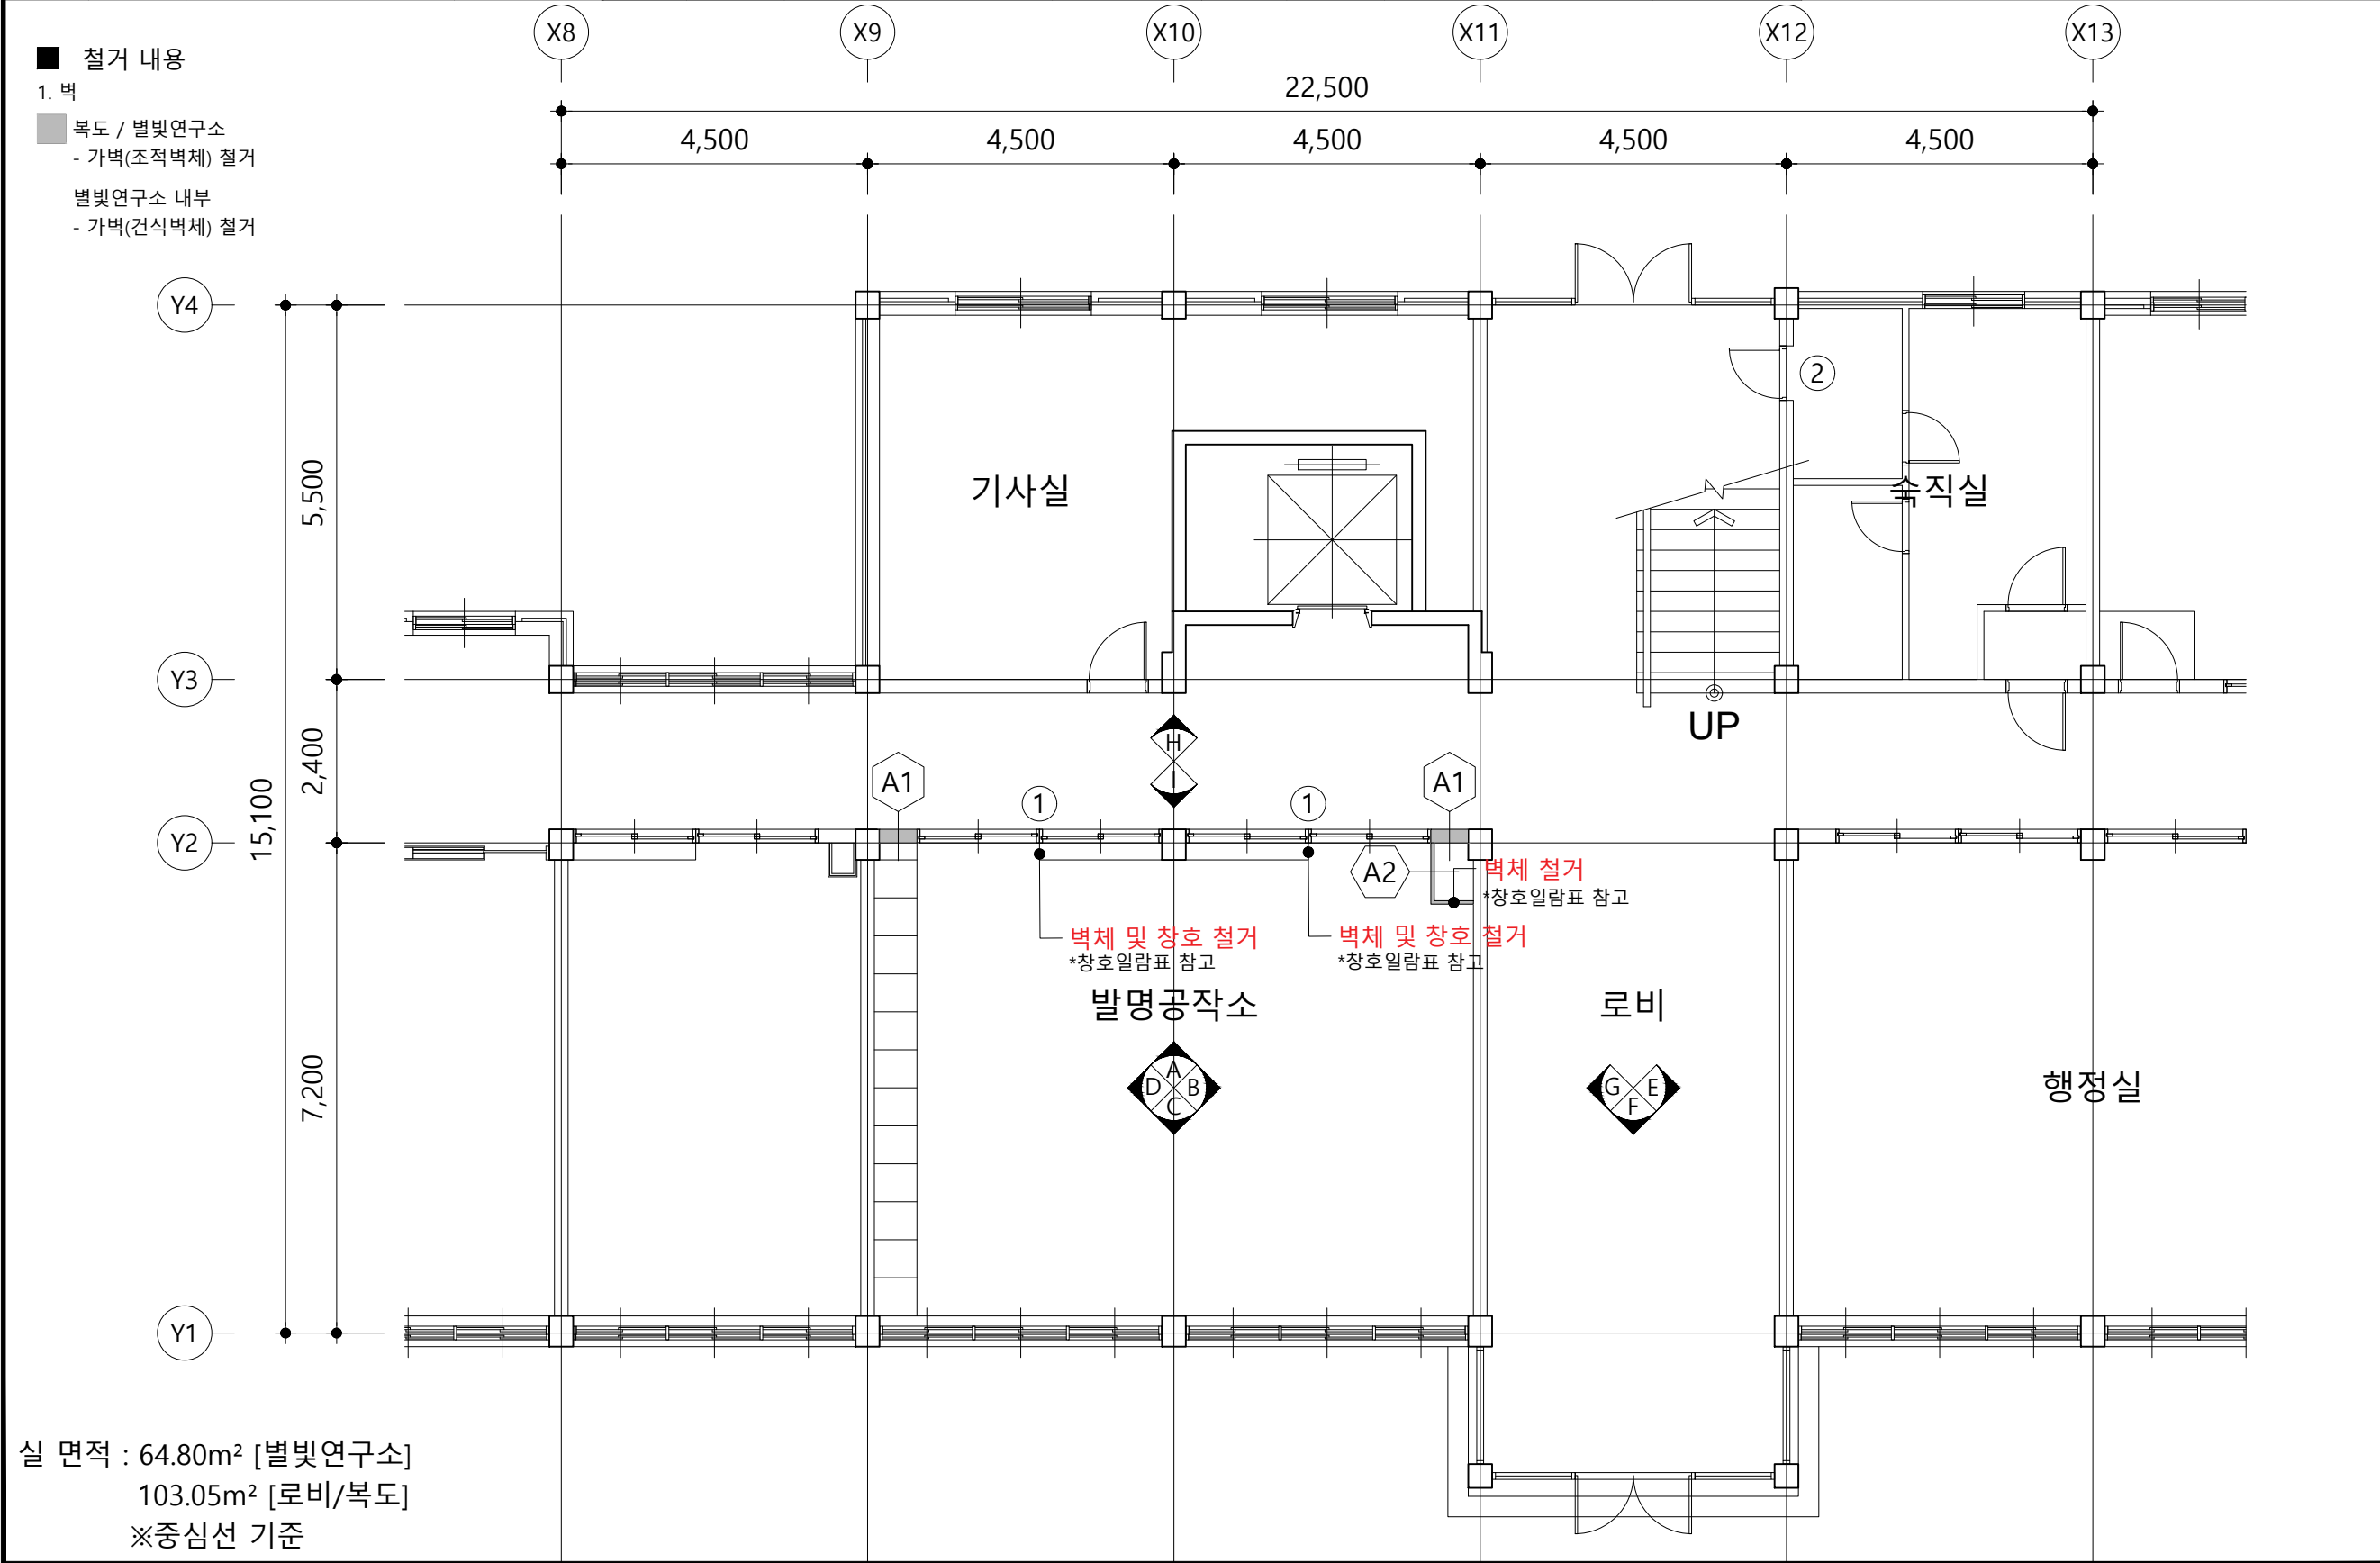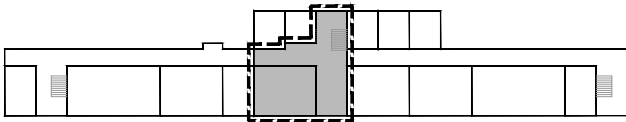

PROJECT TITLE: (공 사 명)

2025년 농협은행-국네이비스 농촌지역 내
초등학교 우주공간 조성사업 설계용역

NOTE
기 사

1. 도면 치수를 기준으로 하였으나 시공상
상이한 부분은 현장여건을 고려하여
감독관 승인을 득한 후 시공한다.

2. 시공자는 철거 전 현장조사 및 시설부분
관계검토 등을 통하여 철거 계획을
수립하고 감리, 감독관 승인을 득한 후
철거 및 시공한다.

3. 모든 마감 자재는 SAMPLE를 제출하며
(친환경인증)감독관 승인을 득한 후
시공한다. (친환경 및 방염자재 사용)

4. '지정색 및 지정도장'은 설계자와
협의하고 모든 도장시양은'시방서'를
따른다.

5. 시공 시, 목재가 노출되는 모든 면은
투명 방염코팅 처리하며,
샘플제작을 통해 학교 승인 후 시공한다.

6. 목재, 철재 등으로 제작되는 모든
코너부위는 사용자 안전을 위하여
코너를 라운드 처리한다.

7. 사전에 집기구 철거관련 선생님과
최종협의 할 것.
(준지 가구 사전에 이동예정)

PROJECT NO.

APPROVED BY
승 인 이 종 진

CHECKED BY
심 사 이 종 진


DRAWN BY
제 도 이 종 진


SCALE
축 척 A1 : 1 / 75
A3 : 1 / 150

DATE
일 자


SHEET NO.
도 면 번 호 A - 111

NAME OF DRAWING
도 면 명
교사 1호동
지상1층 우주공간
확대평면도 [변경전]

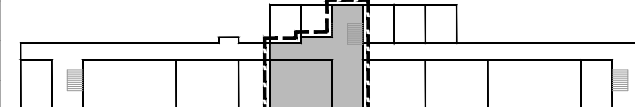창호 철거 리스트				가구 철거 리스트				기타 철거 리스트				KEY-PLAN 
번호	품 목	규 격	비 고	번호	품 목	규 격	비 고	번호	품 목	규 격	비 고	
①	WD - 01	2,600 X 2,100 - 1EA	*창호일람표 참고	*도서관 가구 및 집기 철거외부견적 확인				*도서관 가구 및 집기 철거외부견적 확인				
②	WD - 02	3,200 X 2,650 - 1EA	*창호일람표 참고									
③	WD - 02	4,100 X 2,650 - 1EA	*창호일람표 참고									
④	SSD - 01	2,100 X 2,400 - 1EA	*창호일람표 참고									
⑤	SSD - 02	4,100 X 2,470 - 2EA	*창호일람표 참고									

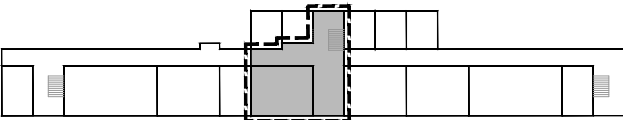

PROJECT TITLE: (공 사 명)
2025년 농협은행-국네이비스 농촌지역 내
초등학교 우주공간 조성사업 설계용역

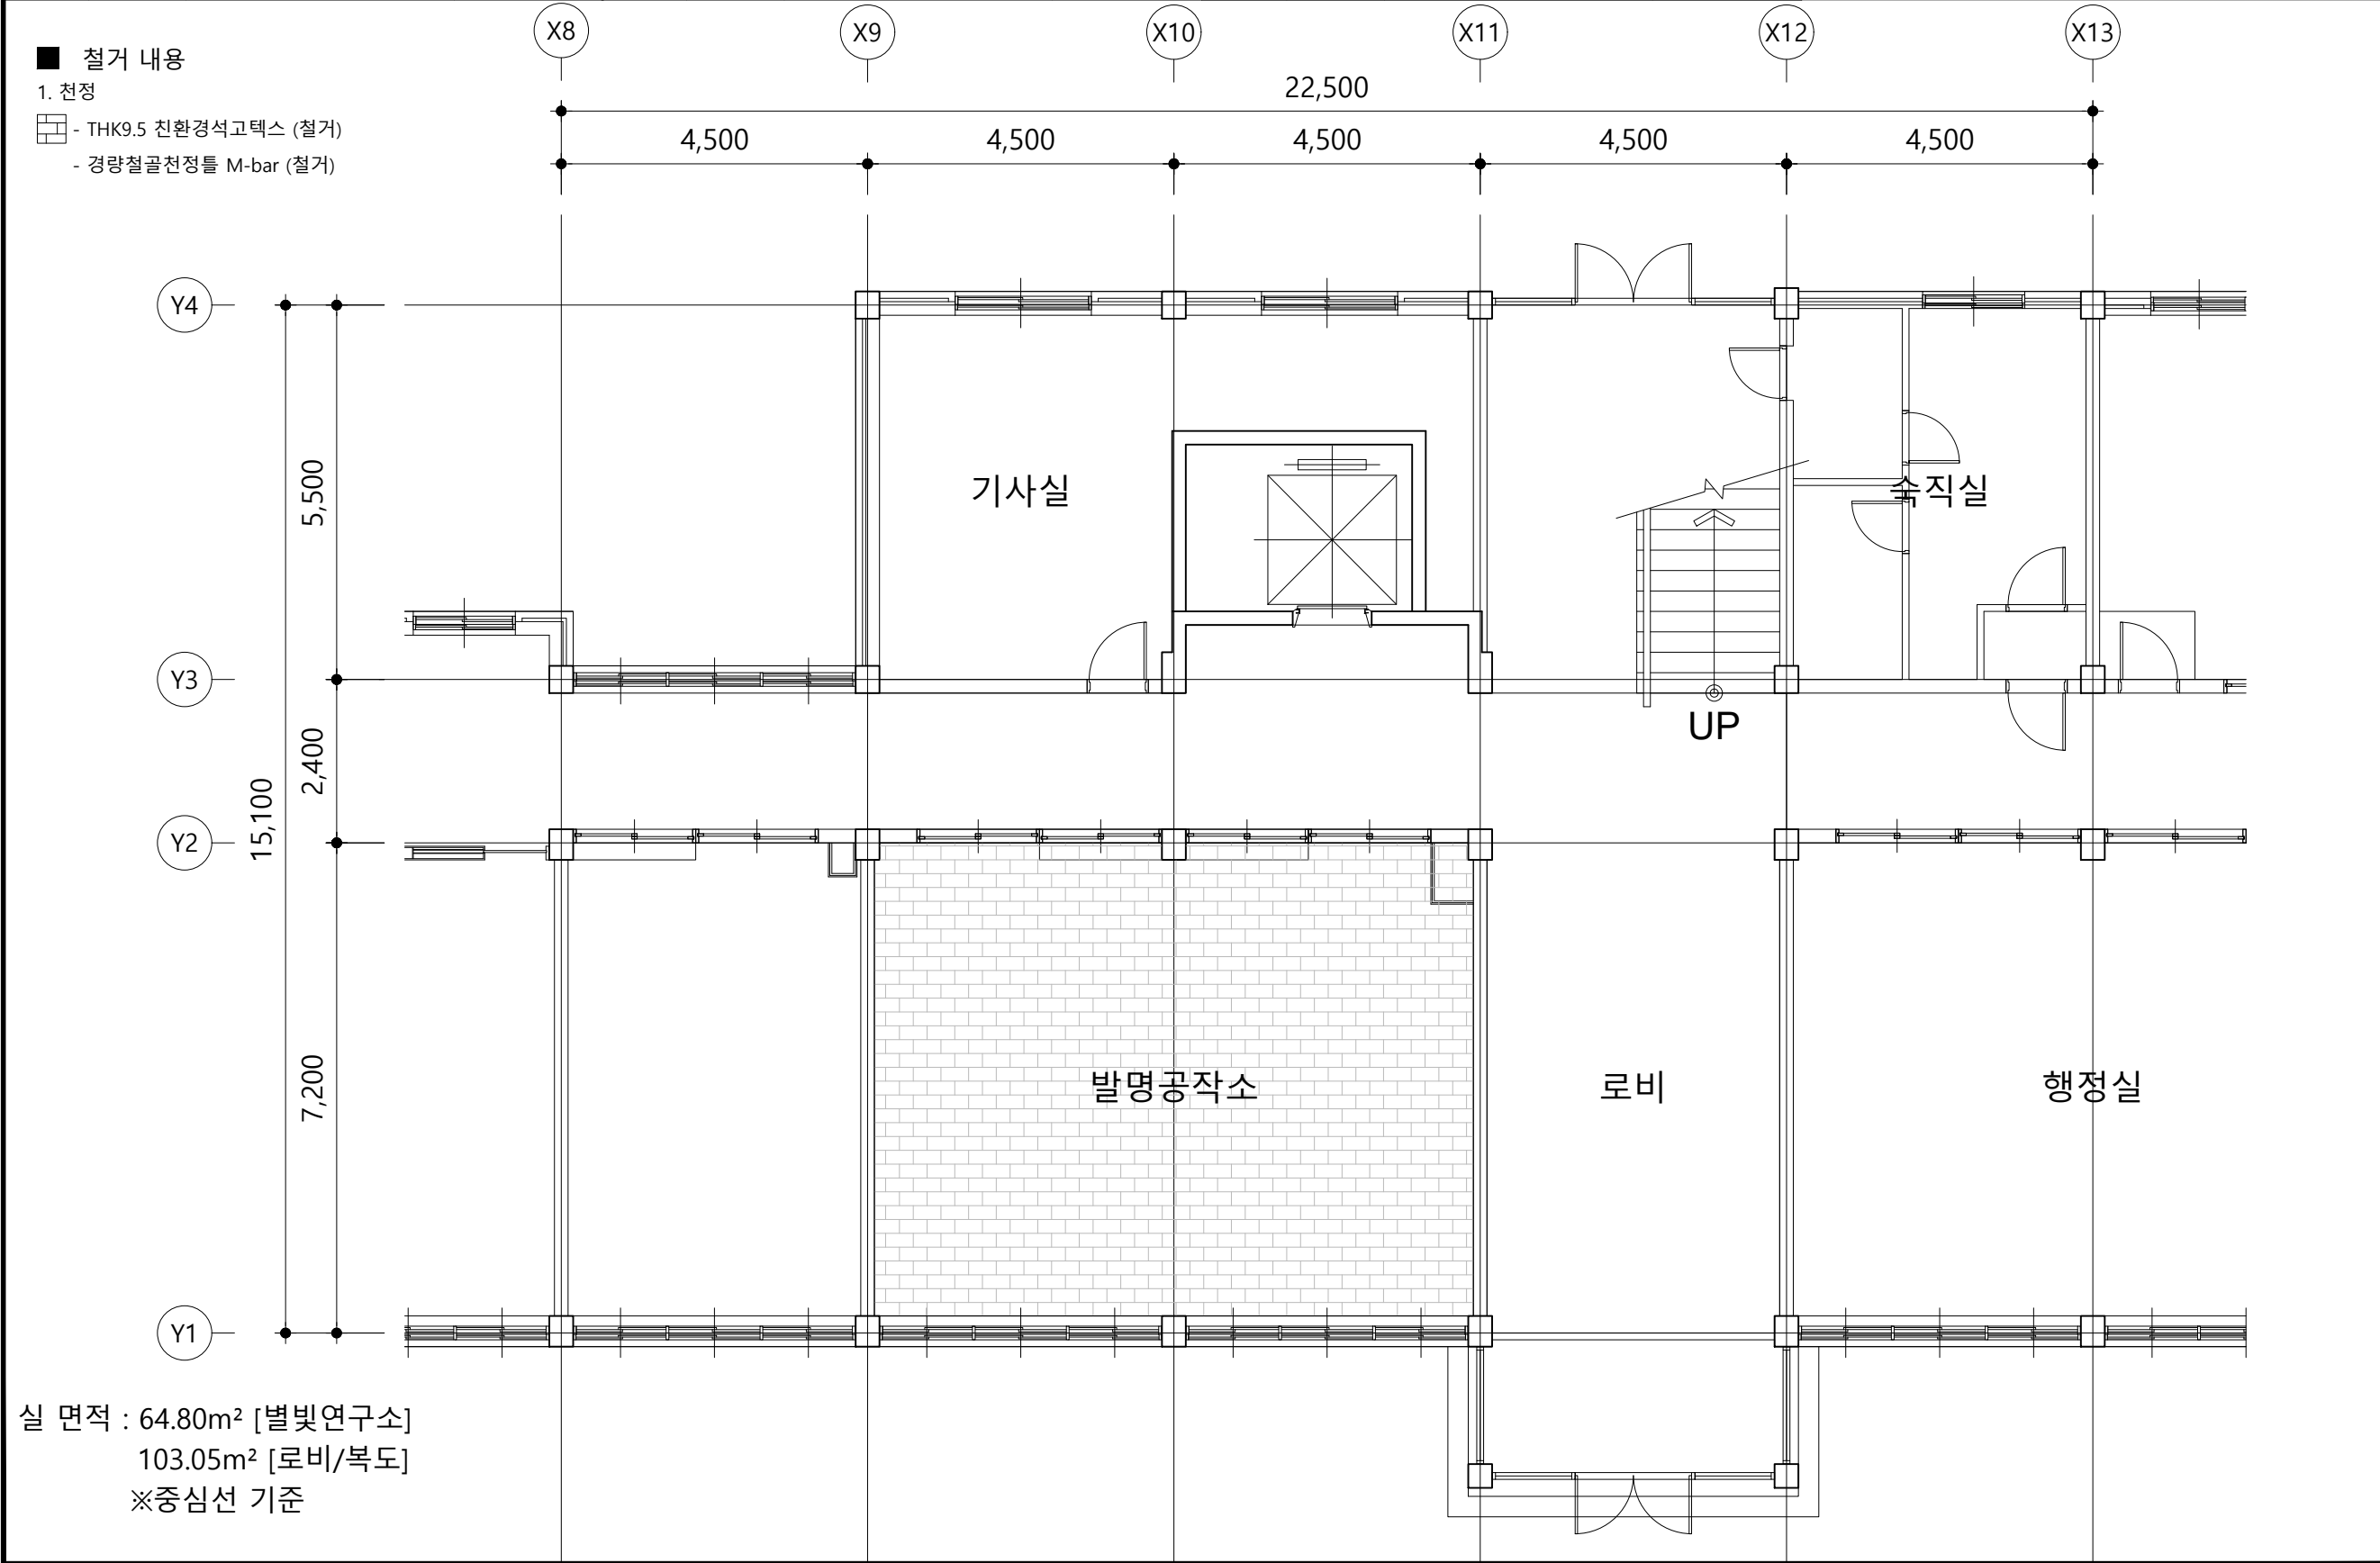



- NOTE
기 사
- 도면 치수를 기준으로 하였으나 시공상
상이한 부분은 현장여건을 고려하여
감독관 승인을 득한 후 시공한다.
 - 시공자는 철거 전 현장조사 및 시설부분
관계검토 등을 통하여 철거 계획을
수립하고 감리, 감독관 승인을 득한 후
철거 및 시공한다.
 - 모든 마감 자재는 SAMPLE을 제출하며
(친환경인증)감독관 승인을 득한 후
시공한다. (친환경 및 방염자재 사용)
 - '지정색 및 지정도장'은 설계자와
협의하고 모든 도장시양은'시방서'를
따른다.
 - 시공 시, 목재가 노출되는 모든 면은
투명 방염코팅 처리하며,
샘플제작을 통해 학교 승인 후 시공한다.
 - 목재, 철재 등으로 제작되는 모든
코너부위는 사용자 안전을 위하여
코너를 라운드 처리한다.
 -
- 사전에 집기구 철거관련 선생님과
최종협의 할 것.
(준치 가구 사전에 이동예정)

PROJECT NO.	
APPROVED BY 승 인	이 종 진
CHECKED BY 심 사	이 종 진
DRAWN BY 제 도	이 종 진
SCALE 축 척	A1 : 1 / 75 A3 : 1 / 150
DATE 일 자	
SHEET NO. 도 면 번 호	A - 112


NAME OF DRAWING
도 면 명
교사 1호동
지상1층 우주공간
확대천정도 [변경전]

		PROJECT TITLE: (공 사 명) 2025년 농협은행-국네이비스 농촌지역 내 초등학교 우주공간 조성사업 설계용역 NOTE 기 사 1. 도면 치수를 기준으로 하였으나 시공상 상이한 부분은 현장여건을 고려하여 감독관 승인을 득한 후 시공한다. 2. 시공자는 철거 전 현장조사 및 신설부분 관계검토 등을 통하여 철거 계획을 수립하고 감리, 감독관 승인을 득한 후 철거 및 시공한다. 3. 모든 마감 자재는 SAMPLE를 제출하며 (친환경인증)감독관 승인을 득한 후 시공한다. (친환경 및 방염자재 사용) 4. '지정색 및 지정도장'은 설계자와 협의하고 모든 도장시양은'시방서'를 따른다. 5. 시공 시, 목재가 노출되는 모든 면은 투명 방염코팅 처리하며, 샘플제작을 통해 학교 승인 후 시공한다. 6. 목재, 철재 등으로 제작되는 모든 코너부위는 사용자 안전을 위하여 코너를 라운드 처리한다. 7. 사전에 집기구 철거관련 선생님과 최종협의 할 것. (준치 가구 사전에 이동예정) PROJECT NO. APPROVED BY 승 인 이 종 진 CHECKED BY 심 사 이 종 진 DRAWN BY 제 도 이 종 진 SCALE 축 척 A1 : 1 / NONE A3 : 1 / NONE DATE 일 자 SHEET NO. 도 면 번 호 A - 113 NAME OF DRAWING 도 면 명 교사 1호동 지상1층 우주공간 현장사진-1 [변경전]
		
1 지상2층 도서관 현장사진A	2 지상2층 도서관 현장사진B	
		
		
3 지상2층 도서관 현장사진C	1 지상2층 도서관 현장사진D	

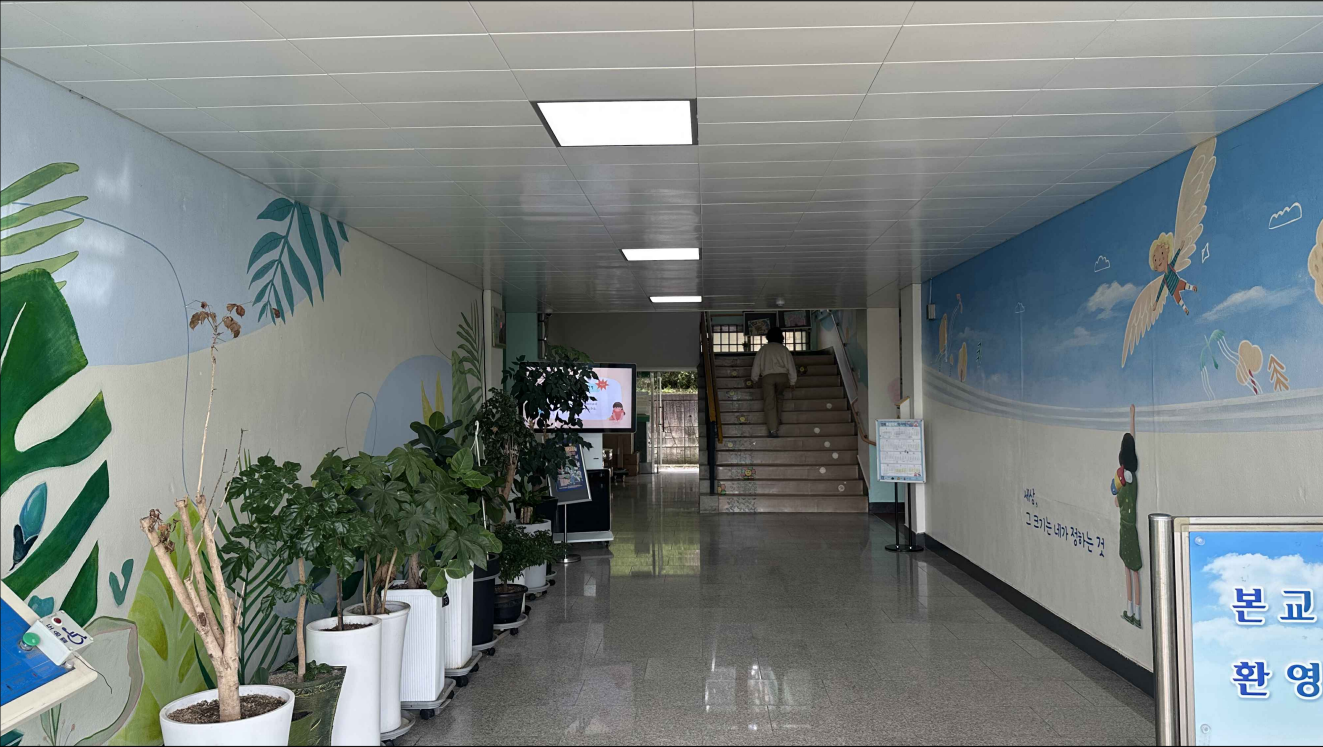
 1 지상2층 도서관 현장사진A	 2 지상2층 도서관 현장사진B	PROJECT TITLE: (공 사 명) 2025년 농협은행-굿네이버스 농촌지역 내 초등학교 우주공간 조성사업 설계용역 NOTE 기 사 1. 도면 치수를 기준으로 하였으나 시공상 상이한 부분은 현장여건을 고려하여 감독관 승인을 득한 후 시공한다. 2. 시공자는 철거 전 현장조사 및 신설부분 관계검토 등을 통하여 철거 계획을 수립하고 감리, 감독관 승인을 득한 후 철거 및 시공한다. 3. 모든 마감 자재는 SAMPLE를 제출하며 (친환경인증)감독관 승인을 득한 후 시공한다. (친환경 및 방염자재 사용) 4. '지정색 및 지정도장'은 설계자와 협의하고 모든 도장시양은'시방서'를 따른다. 5. 시공 시, 목재가 노출되는 모든 면은 투명 방염코팅 처리하며, 샘플제작을 통해 학교 승인 후 시공한다. 6. 목재, 철재 등으로 제작되는 모든 코너부위는 사용자 안전을 위하여 코너를 라운드 처리한다. 7. 사전에 집기구 철거관련 선생님과 최종협의 할 것. (준치 가구 사전에 이동예정)
 3 지상2층 도서관 현장사진C	 1 지상2층 도서관 현장사진D	PROJECT NO. APPROVED BY 승 인 이 종 진 CHECKED BY 심 사 이 종 진 DRAWN BY 제 도 이 종 진 SCALE 축 척 A1 : 1 / NONE A3 : 1 / NONE DATE 일 자 SHEET NO. 도 면 번 호 A - 114 NAME OF DRAWING 도 면 명 교사 1호동 지상1층 우주공간 현장사진-2 [변경전]

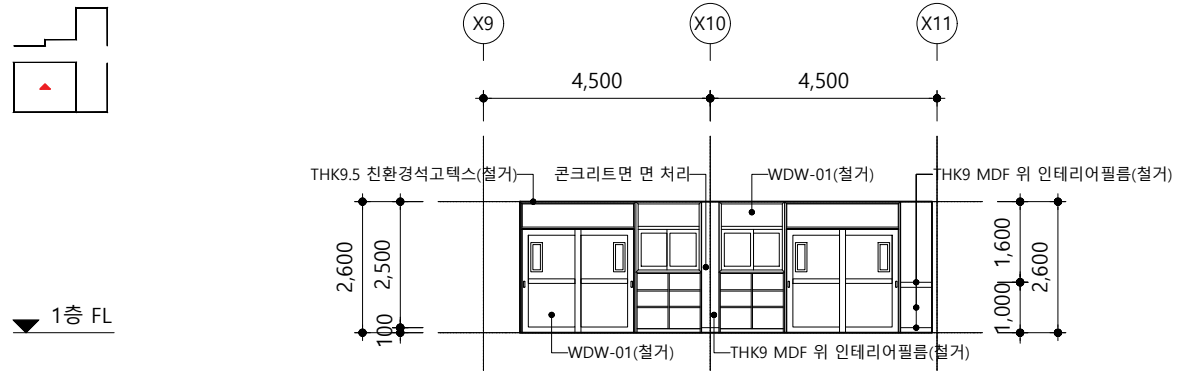


A	"A" 벽면 전개도 (지상 1층 - 별빛연구소)
---	------------------------------

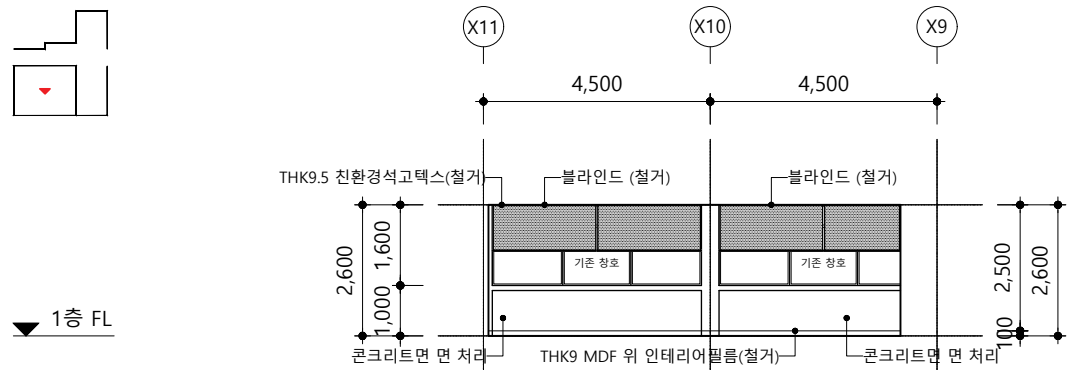


C	"C" 벽면 전개도 (지상 1층 - 별빛연구소)
---	------------------------------

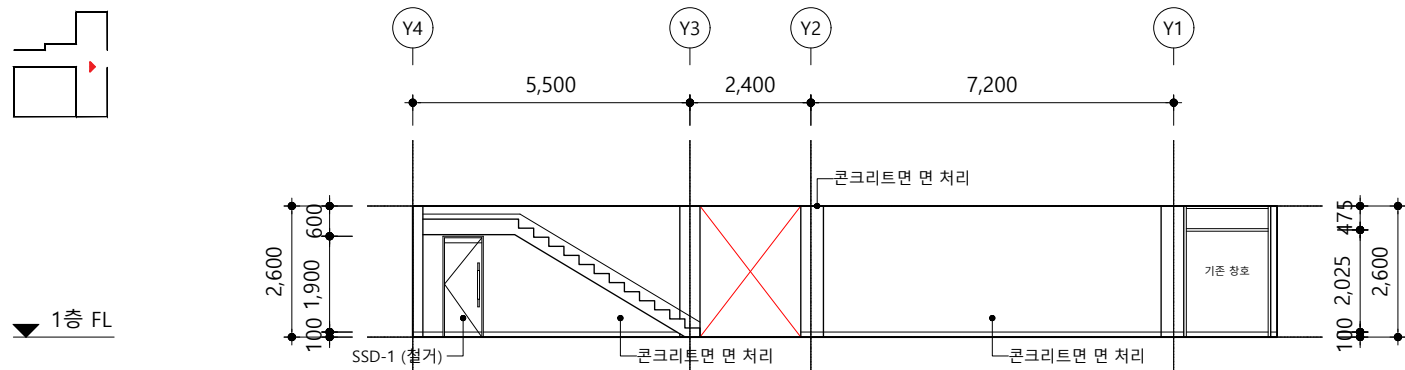


E "E" 벽면 전개도 (지상 1층 - 로비)

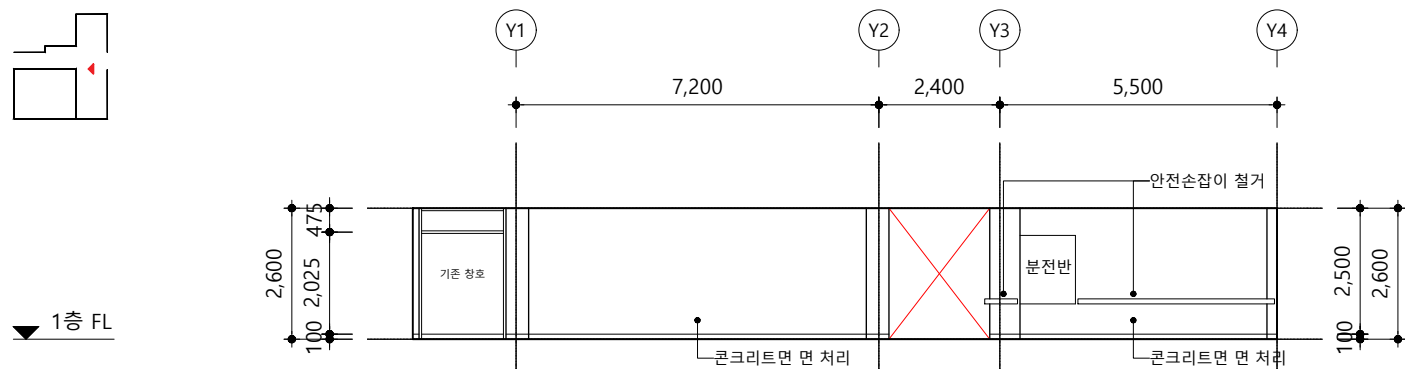


G	"G" 벽면 전개도 (지상 1층 - 로비)
---	---------------------------

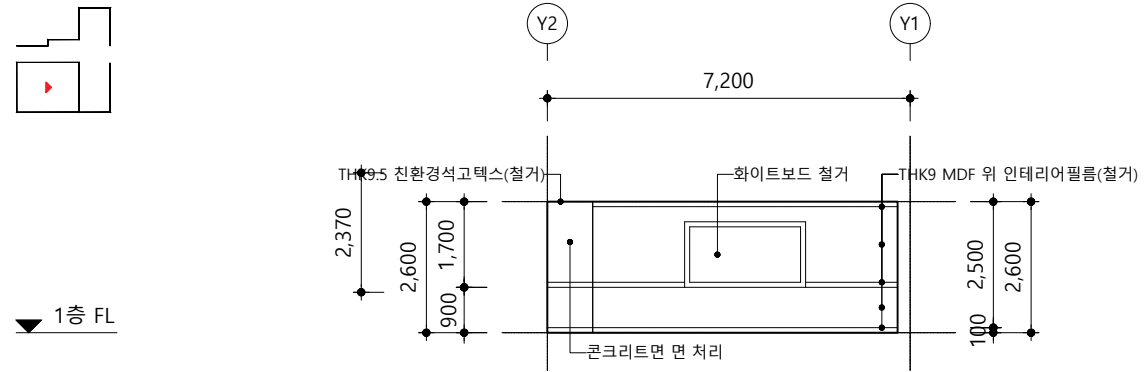

B "B" 벽면 전개도 (지상 1층 - 별빛연구소)

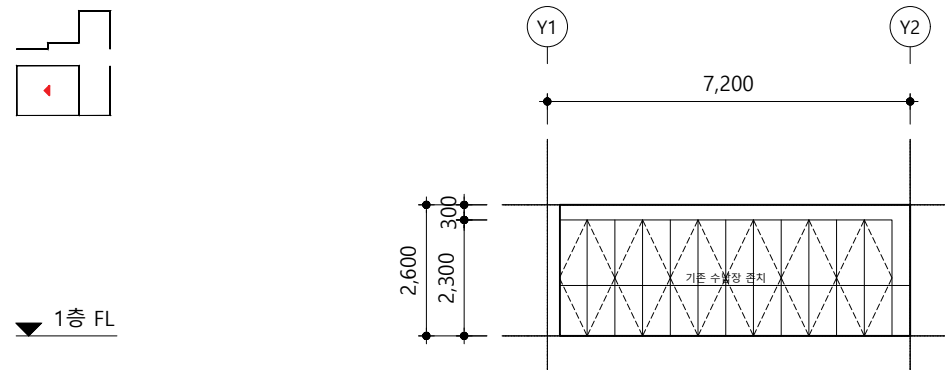

D "D" 벽면 전개도 (지상 1층 - 별빛연구소)

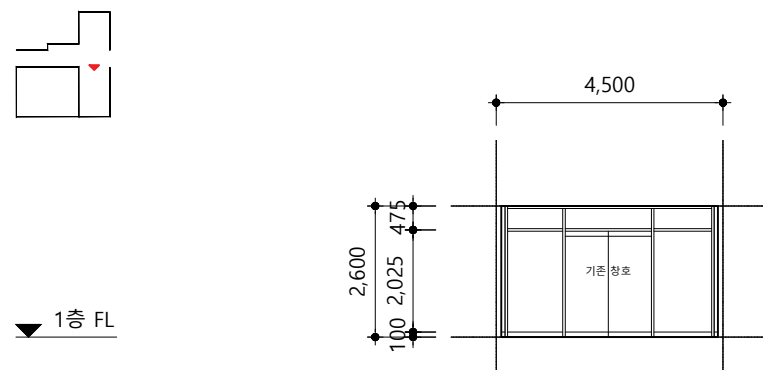

F	"F" 벽면 전개도 (지상 1층 - 로비)
---	---------------------------



PROJECT TITLE. (공 사 명)

2025년 농협은행-굿네이버스 농촌지역 내
초등학교 우주공간 조성사업 설계용역

NOTE
기 사

1. 도면

1. 도면 치수를 기준으로 하였으나 시공상
상이한 부분은 현장여건을 고려하여
감독관 승인을 득한 후 시공한다.

2. 시공자는 철거 전 현장조사 및 신설부분 관계검토 등을 통하여 철거 계획을 수립하고 감리, 감독관 승인을 득한 후 철거 및 시공한다.

3. 모든 마감 자재는 SAMPLE을 제출하며 (친환경인증)감독관 승인을 득한 후 시공한다. (친환경 및 방염자재 사용)

4. '지정색 및 지정도장'은 설계자와 협의하고 모든 도장사양은 '시방서'를 따른다.

5. 시공 시, 목재가 노출되는 모든 면은
투명 방염코팅 처리하며,
샘플제작을 통해 학교 승인 후 시공한다.

6. 목재, 철재 등으로 제작되는 모든 코너부위는 사용자 안전을 위하여 코너를 라운드 처리한다.

7. 사전에 집기구 철거관련 선생님과 최종협의 할 것.
(존치 가구 사전에 이동예정)

PROJECT NO.

APPROVED BY
승 인 이 종 진

CHECKED BY
심 사 이 종 진

DRAWN BY
제 도 이 종 진


SCALE 축척	A1 : 1 / 75 A3 : 1 / 150
-------------	-----------------------------

DATE
일 자


SHEET NO.
도면번호

NAME OF DRAWING
도면명

교사 1호동
지상1층 우주공간
전개도-01 [변경전]

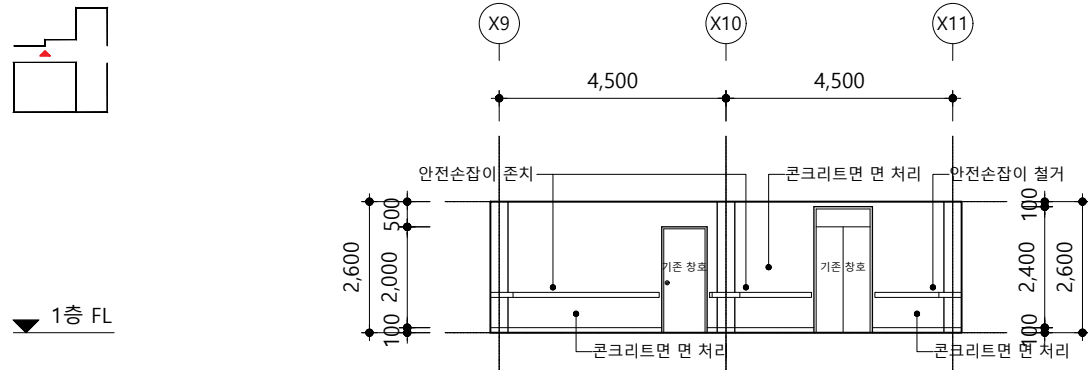

H	"H" 벽면 전개도 (지상 1층 - 복도)
---	---------------------------

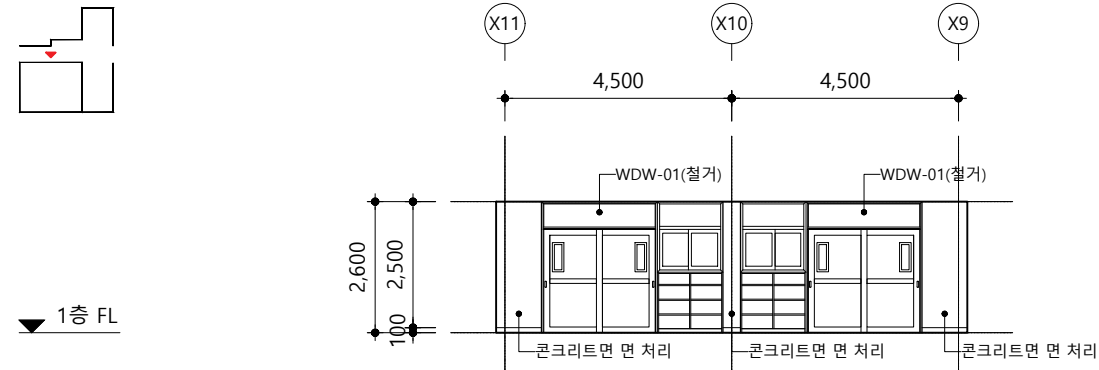

1 | "1" 벽면 전개도 (지상 1층 - 복도)

PROJECT TITLE. (공 사 명)

2025년 농협은행-굿네이버스 농촌지역 내
초등학교 우주공간 조성사업 설계용역

NOTE
기 사

1. 도면 치수를 기준으로 하였으나 시공상
상이한 부분은 현장여건을 고려하여
감독관 승인을 득한 후 시공한다.

2. 시공자는 철거 전 현장조사 및 신설부분 관계검토 등을 통하여 철거 계획을 수립하고 감리, 감독관 승인을 득한 후 철거 및 시공한다.

3. 모든 마감 자재는 SAMPLE을 제출하며
(친환경인증)감독관 승인을 득한 후
시공한다. (친환경 및 방염자재 사용)

4. '지정색 및 지정도장'은 설계자와
협의하고 모든 도장사양은 '시방서'를
따른다.

5. 시공 시, 목재가 노출되는 모든 면은 투명 방염코팅 처리하며, 샘플제작을 통해 학교 승인 후 시공한다.

6. 목재, 철재 등으로 제작되는 모든 코너부위는 사용자 안전을 위하여 코너를 라운드 처리한다.

7. 사전에 집기구 철거관련 선생님과 최종협의 할 것.
(존치 가구 사전에 이동예정)

PROJECT NO.

APPROVED BY
송 인 이 종 진

CHECKED BY
심 사 이 종 진

DRAWN BY
제 도 이 종 진

SCALE
축 척

A1 : 1 / 75
A3 : 1 / 150

DATE
일 자

SHEET NO.
도면번호 A - 122

NAME OF DRAWING
도 면 명


교사 1호동

지상1층 우주공간

전개도-02 [변경전]


창호 신설 리스트				제작 가구 리스트				기타 신설 리스트			
번호	품 목	규 격	비 고	번호	품 목	규 격	비 고	번호	품 목	규 격	비 고
①	SSD - 01	1,800 X 2,100 - 1EA	*창호일람표 참고	(A)	벽면수납장A	W6,200 x D500 x H1,900 - 1EA	*가구도 참고	(㉠)	블라인드	W1,350 x H1,600 - 6EA	외부건적
②	FLD - 01	3,400 X 2,100 - 1EA	*창호일람표 참고	(B)	벽면수납장B	W2,950 x D1,050 x H2,600 - 2EA	*가구도 참고	(㉡)	타공판A	W850 x D50 x H2,000 - 5EA	외부건적
③	SSW - 01	1,000 X 1,000 - 1EA	*창호일람표 참고	(C)	벽면수납장C	W1,500 x D1,050 x H1,950 - 1EA	*가구도 참고	(㉢)	타공판B	W950 x D50 x H1,800 - 2EA	외부건적
				(D)	별빛등지	W1,800 x D1,800 x H2,000 - 1EA	*가구도 참고	(㉣)	화이트보드	W4,300 x D50 x H1,500 - 1EA	외부건적
				(E)	은하마루	W6,450 x D5,752 x H400 - 1EA	*가구도 참고				
				(F)	달빛침터	W5,100 x D1,900 x H450 - 1EA	*가구도 참고				

KEY-PLAN

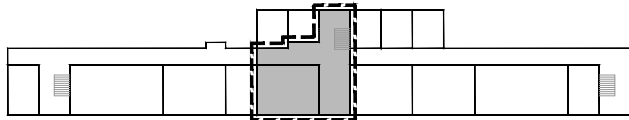

신설 내용

1. 벽
- - 친환경 수성페인트 2회
2. 바닥
- - THK3 데코타일

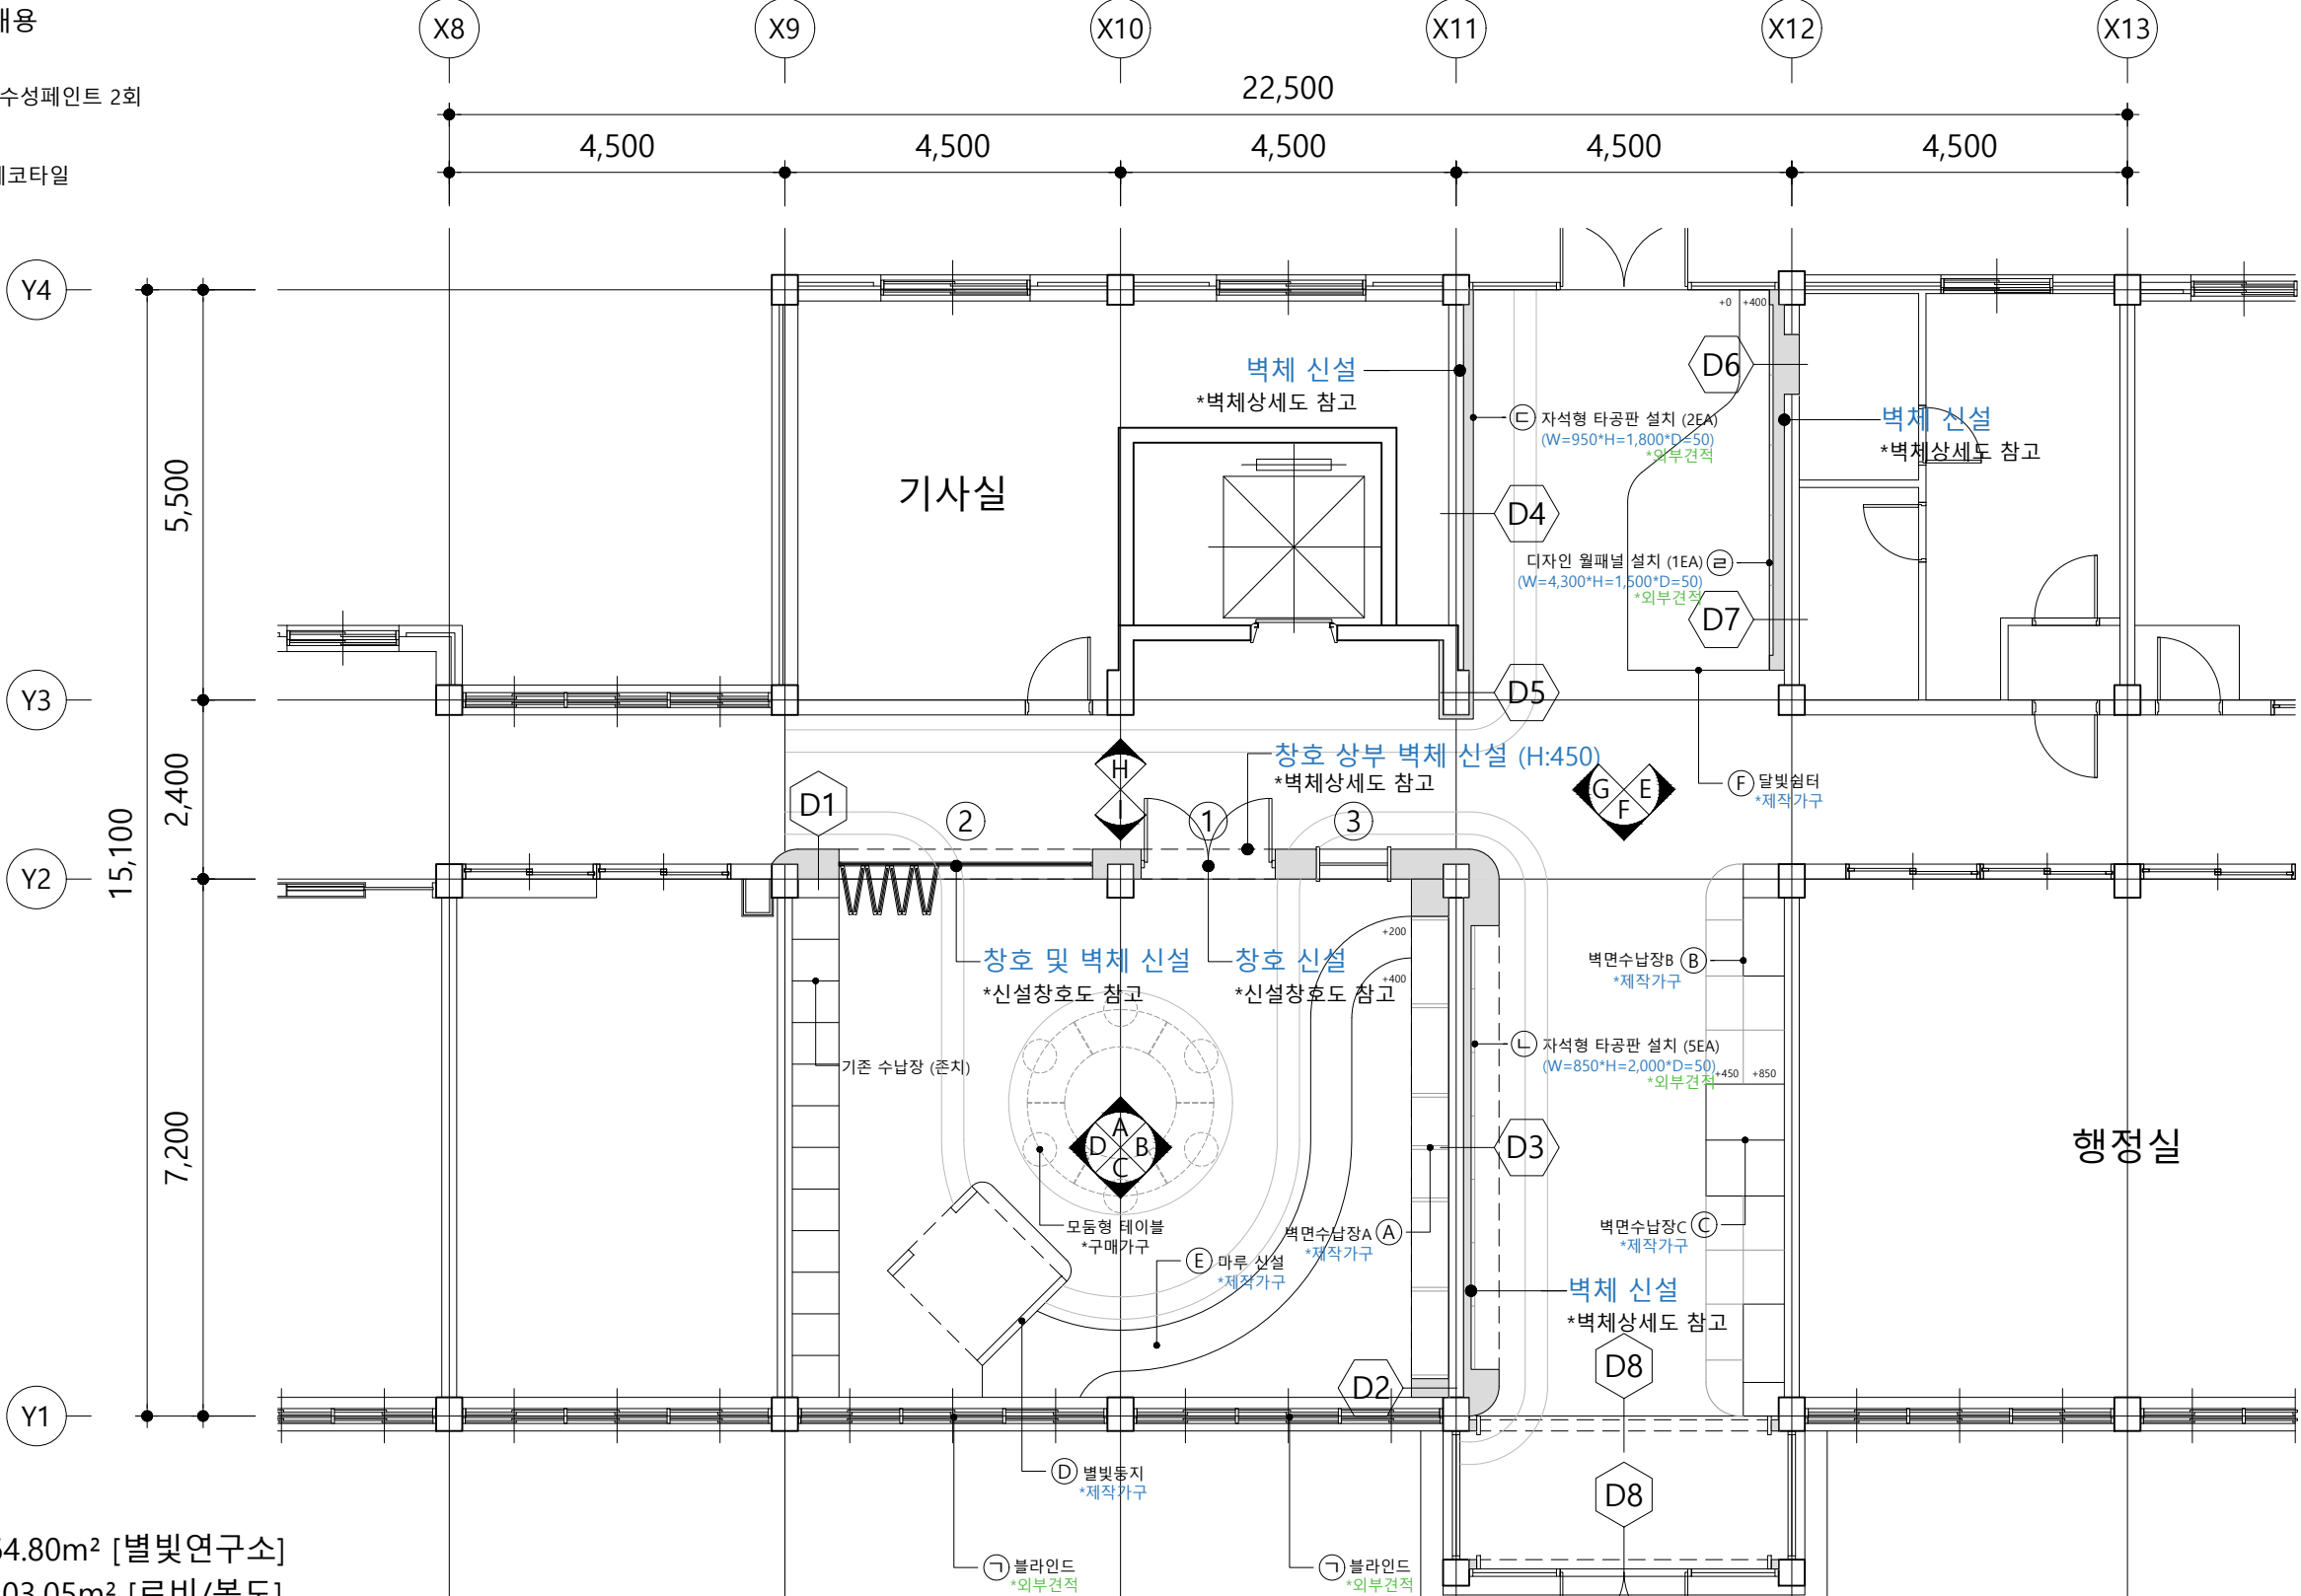

실 면적 : 64.80m² [별빛연구소]
103.05m² [로비/복도]
※중심선 기준

PROJECT TITLE: (공 사 명)

2025년 농업은행-국네이비스 농촌지역 내
초등학교 우주공간 조성사업 설계용역

NOTE

가 사

- 도면 치수를 기준으로 하였으나 시공상
상이한 부분은 현장여건을 고려하여
감독관 승인을 득한 후 시공한다.
- 시공자는 철거 전 현장조사 및 신설부분
관계검토 등을 통하여 철거 계획을
수립하고 감리, 감독관 승인을 득한 후
철거 및 시공한다.
- 모든 마감 자재는 SAMPLE를 제출하며
(친환경인증)감독관 승인을 득한 후
시공한다. (친환경 및 방염자재 사용)
- '지정색 및 지정도장'은 설계자와
협의하고 모든 도장시양은'시방서'를
따른다.
- 시공 시, 목재가 노출되는 모든 면은
투명 방염코팅 처리하며,
샘플제작을 통해 학교 승인 후 시공한다.
- 목재, 철재 등으로 제작되는 모든
코너부위는 사용자 안전을 위하여
코너를 라운드 처리한다.
- 사전에 집기구 철거관련 선생님과
최종협의 할 것.
(존치 가구 사전에 이동예정)

PROJECT NO.

APPROVED BY
승 인 이 종 진

CHECKED BY
심 사 이 종 진

DRAWN BY
제 도 이 종 진

SCALE
속 직 A1 : 1 / 50

A3 : 1 / 100

DATE

일 자

SHEET NO.
도 면 번호 A - 131

NAME OF DRAWING


도 면 명

교사 1호동

지상1층 우주공간

확대평면도 [변경후]

창호 신설 리스트				제작 가구 리스트				기타 신설 리스트				KEY-PLAN
번호	품 목	규 격	비 고	번호	품 목	규 격	비 고	번호	품 목	규 격	비 고	
①												
②												
③												
④												
⑤												

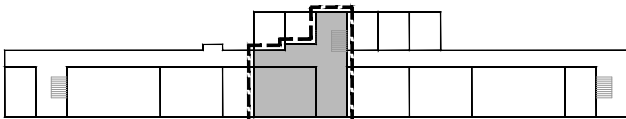

PROJECT TITLE: (공 사 명)
2025년 농협은행-굿네이버스 농촌지역 내
초등학교 우주공간 조성사업 설계용역

- NOTE
기 사
- 도면 치수를 기준으로 하였으나 시공상
상이한 부분은 현장여건을 고려하여
감독관 승인을 득한 후 시공한다.
 - 시공자는 철거 전 현장조사 및 신설부분
관계검토 등을 통하여 철거 계획을
수립하고 감리, 감독관 승인을 득한 후
철거 및 시공한다.
 - 모든 마감 자재는 SAMPLE을 제출하며
(친환경인증)감독관 승인을 득한 후
시공한다. (친환경 및 방염자재 사용)
 - '지정색 및 지정도장'은 설계자와
협의하고 모든 도장사항은'시방서'를
따른다.
 - 시공 시, 목재가 노출되는 모든 면은
투명 방염코팅 처리하며,
샘플제작을 통해 학교 승인 후 시공한다.
 - 목재, 철재 등으로 제작되는 모든
코너부위는 사용자 안전을 위하여
코너를 라운드 처리한다.
 - 사전에 집기구 철거관련 선생님과
최종협의 할 것.
(준치 가구 사전에 이동예정)


PROJECT NO.	
APPROVED BY 승 인	이 종 진
CHECKED BY 심 사	이 종 진
DRAWN BY 제 도	이 종 진

SCALE 축 척	A1 : 1 / 50 A3 : 1 / 100
DATE 일 자	
SHEET NO. 도 면 번 호	A - 132

NAME OF DRAWING 도 면 명	교사 1호동 지상1층 우주공간 확대천정도 [변경후]
--------------------------	------------------------------------


신설 내용

1. 천정
□ - THK12.5 석고보드 2P + 친환경 수성페인트 2회

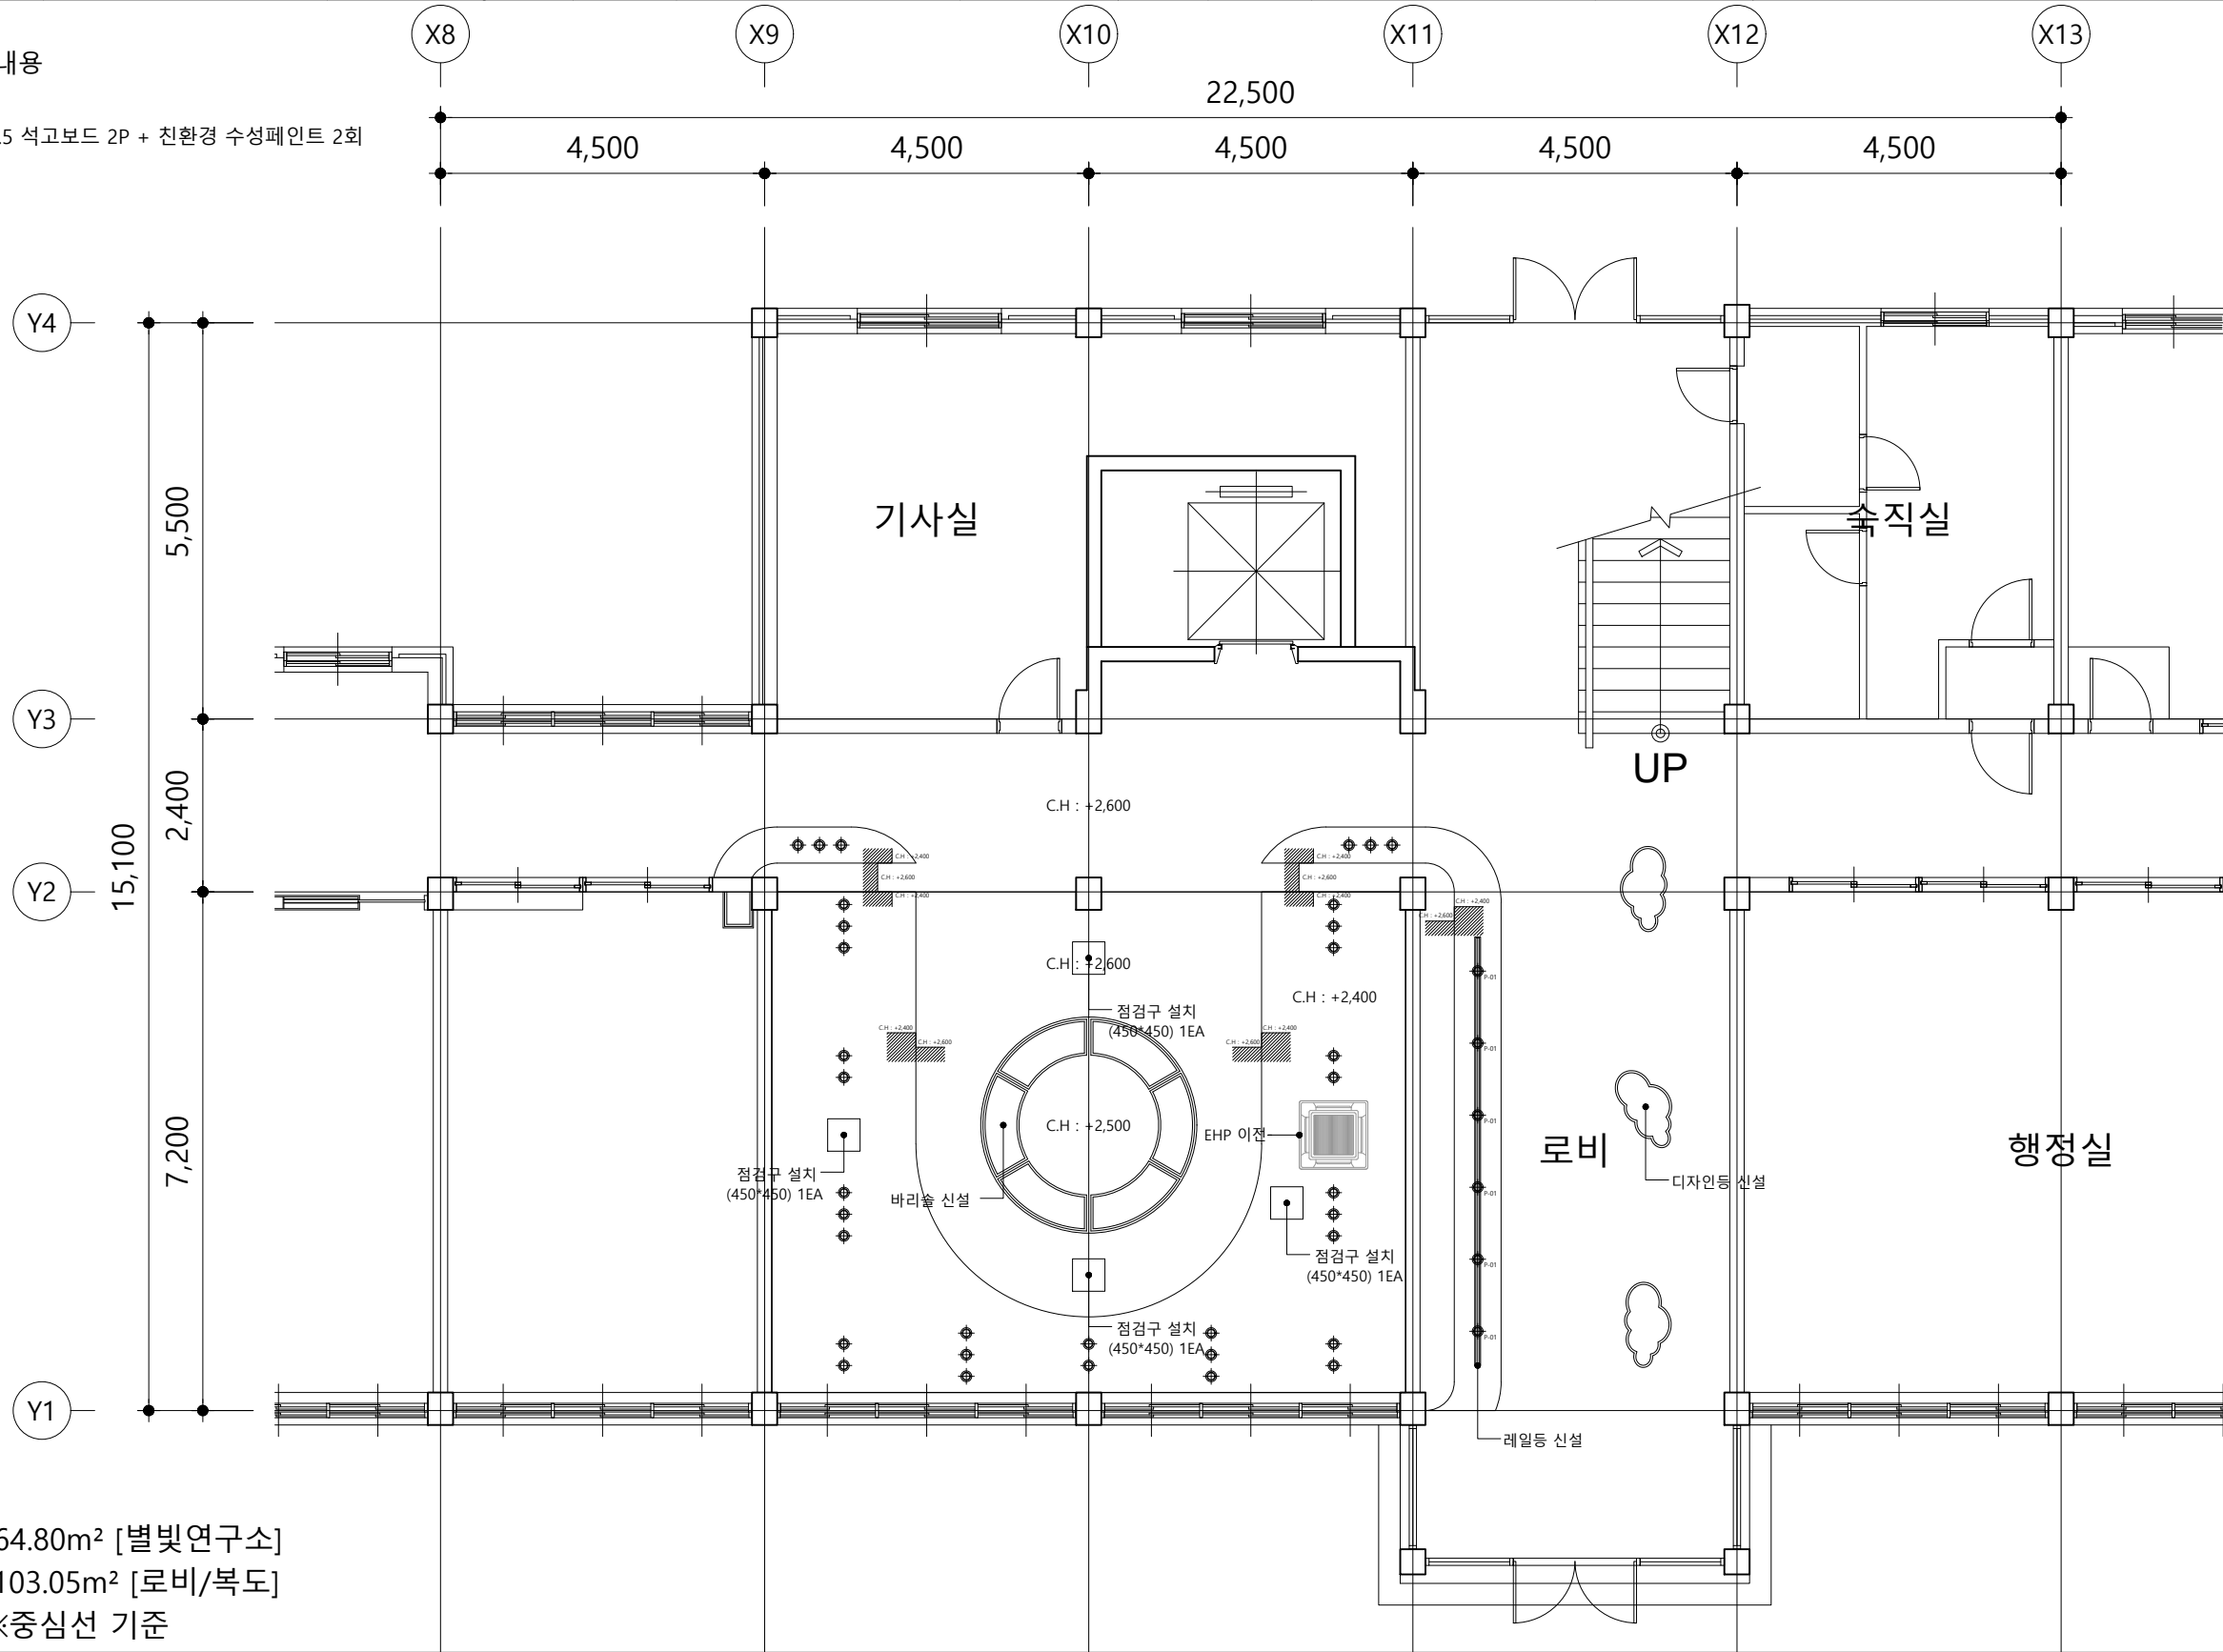

실 면적 : 64.80m² [별빛연구소]
103.05m² [로비/복도]
※중심선 기준

창호 신설 리스트				제작 가구 리스트				기타 신설 리스트				KEY-PLAN
번호	품 목	규 격	비 고	번호	품 목	규 격	비 고	번호	품 목	규 격	비 고	
①												
②												
③												
④												
⑤												

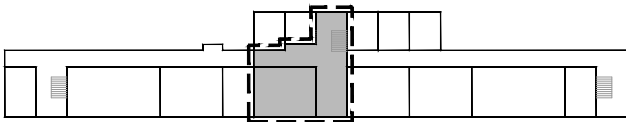


PROJECT TITLE: (공 사 명)
2025년 농협은행-국네이버스 농촌지역 내
초등학교 우주공간 조성사업 설계용역

- NOTE
기 사
- 도면 치수를 기준으로 하였으나 시공상
상이한 부분은 현장여건을 고려하여
감독관 승인을 득한 후 시공한다.
 - 시공자는 철거 전 현장조사 및 신설부분
관계검토 등을 통하여 철거 계획을
수립하고 감리, 감독관 승인을 득한 후
철거 및 시공한다.
 - 모든 마감 자재는 SAMPLE를 제출하며
(친환경인증)감독관 승인을 득한 후
시공한다. (친환경 및 방염자재 사용)
 - '지정색 및 지정도장'은 설계자와
협의하고 모든 도장사항은'시방서'를
따른다.
 - 시공 시, 목재가 노출되는 모든 면은
투명 방염코팅 처리하며,
샘플제작을 통해 학교 승인 후 시공한다.
 - 목재, 철재 등으로 제작되는 모든
코너부위는 사용자 안전을 위하여
코너를 라운드 처리한다.
- 사전에 집기구 철거관련 선생님과
최종협의 할 것.
(준치 가구 사전에 이동예정)

PROJECT NO.	
APPROVED BY 승 인	이 중 진
CHECKED BY 심 사	이 중 진
DRAWN BY 제 도	이 중 진

SCALE 축 척	A1 : 1 / 30 A3 : 1 / 60
DATE 일 자	
SHEET NO. 도 면 번 호	A - 133

NAME OF DRAWING
도 면 명
교사 1호동
지상1층 우주공간
확대단면도 [변경후]

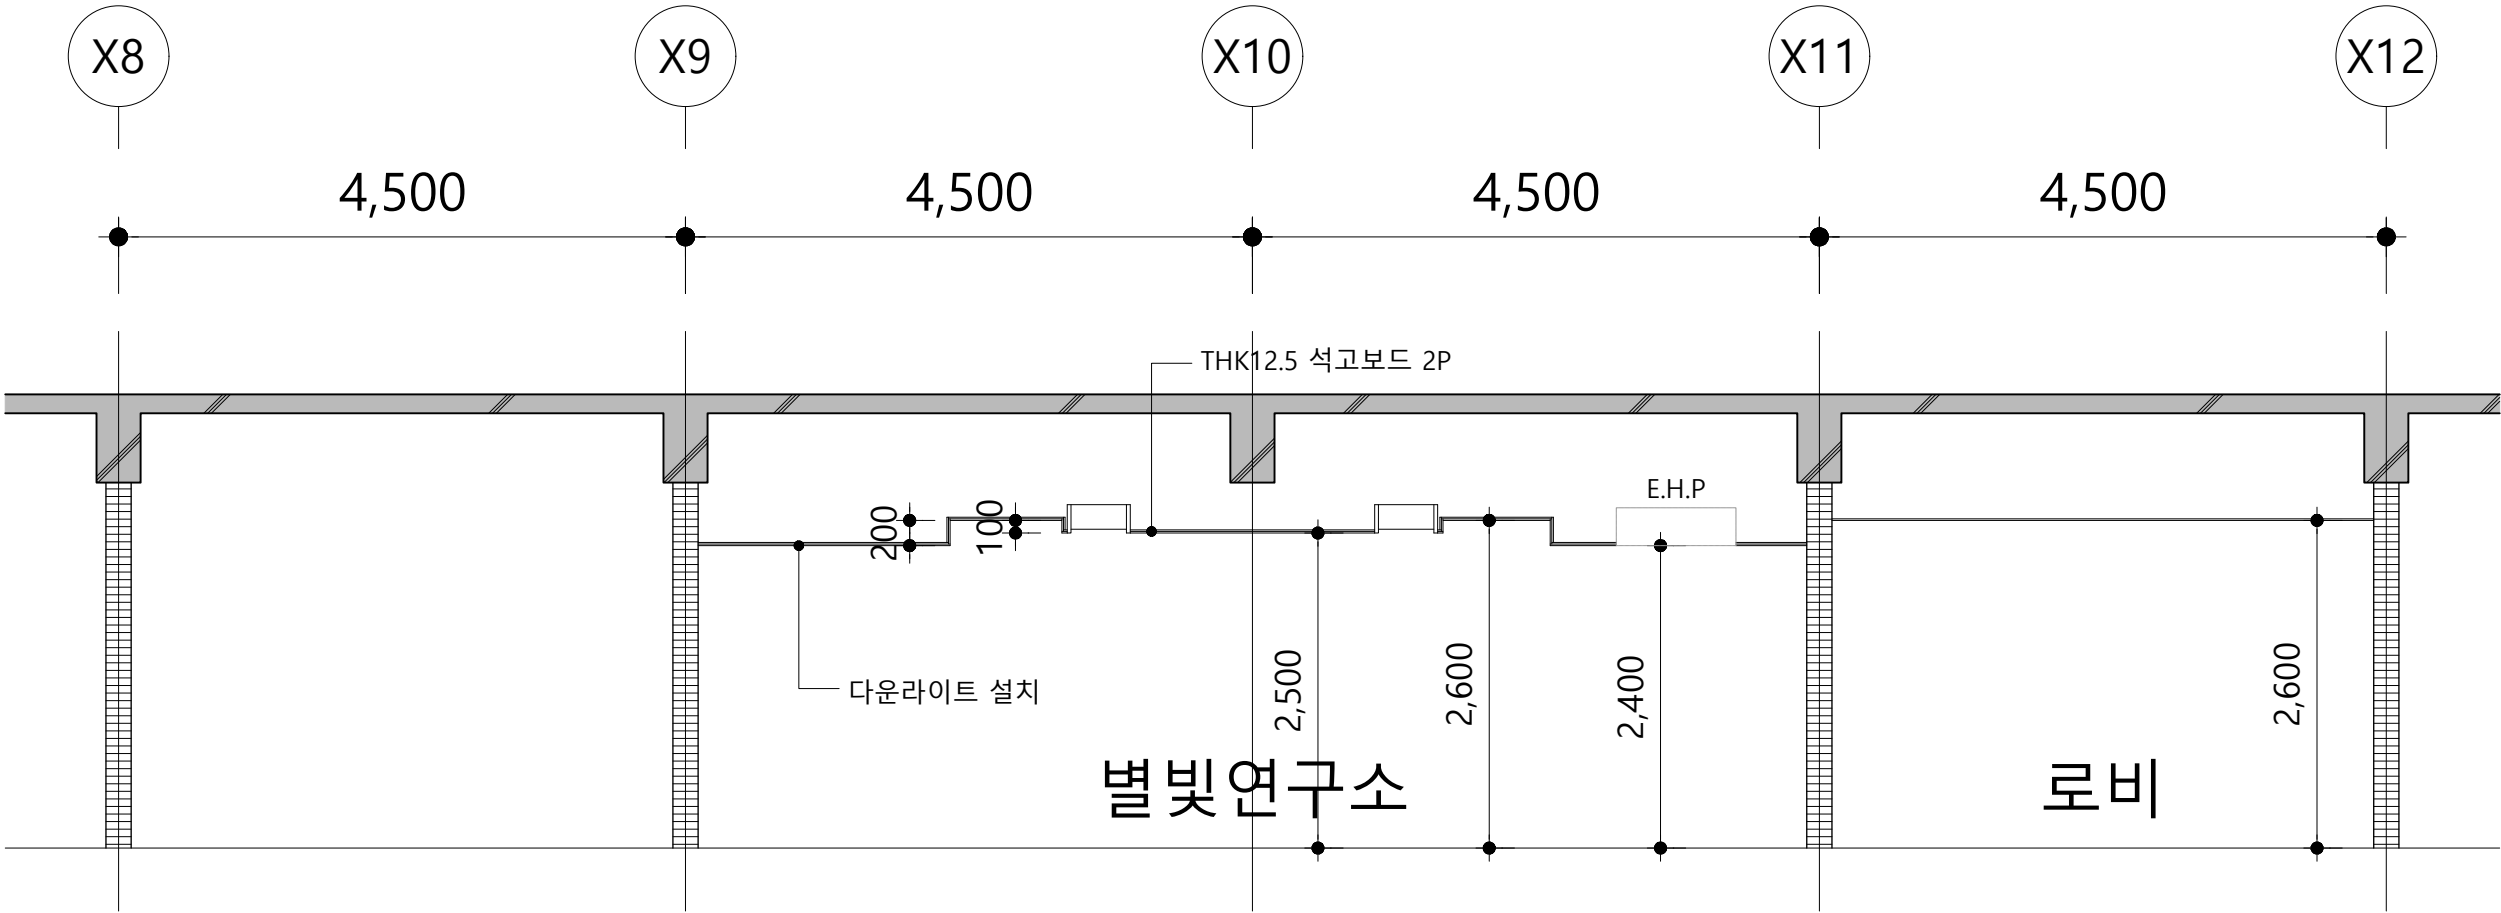


				PROJECT TITLE: (공 사 명) 2025년 농협은행-국네이비스 농촌지역 내 초등학교 우주공간 조성사업 설계용역 NOTE 기 사 1. 도면 치수를 기준으로 하였으나 시공상 상이한 부분은 현장여건을 고려하여 감독관 승인을 득한 후 시공한다. 2. 시공자는 철거 전 현장조사 및 신설부분 관계검토 등을 통하여 철거 계획을 수립하고 감리, 감독관 승인을 득한 후 철거 및 시공한다. 3. 모든 마감 자재는 SAMPLE를 제출하며 (친환경인증)감독관 승인을 득한 후 시공한다. (친환경 및 방염자재 사용) 4. '지정색 및 지정도장'은 설계자와 협의하고 모든 도장사항은'시방서'를 따른다. 5. 시공 시, 목재가 노출되는 모든 면은 투명 방염코팅 처리하며, 샘플제작을 통해 학교 승인 후 시공한다. 6. 목재, 철재 등으로 제작되는 모든 코너부위는 사용자 안전을 위하여 코너를 라운드 처리한다.
				
*해당 이미지는 본 사업의 이해를 돕기 위한 3차원 이미지입니다.		*해당 이미지는 본 사업의 이해를 돕기 위한 3차원 이미지입니다.		
1	지상1층 로비 3D디자인 A	2	지상1층 로비 3D디자인 B	
				PROJECT NO. APPROVED BY 승 인 이 종 진 CHECKED BY 심 사 이 종 진 DRAWN BY 제 도 이 종 진 SCALE 축 척 A1 : 1 / NONE A3 : 1 / NONE DATE 일 자 SHEET NO. 도 면 번 호 A-134 NAME OF DRAWING 도 면 명 교사 1호동 지상1층 우주공간 3D디자인-1 [변경후]
				
*해당 이미지는 본 사업의 이해를 돕기 위한 3차원 이미지입니다.		*해당 이미지는 본 사업의 이해를 돕기 위한 3차원 이미지입니다.		
3	지상1층 달빛쉼터 3D디자인 A	4	지상1층 달빛쉼터 3D디자인 B	



*해당 이미지는 본 사업의 이해를 돕기 위한 3차원 이미지입니다.

1 지상1층 별빛연구소 3D디자인 A

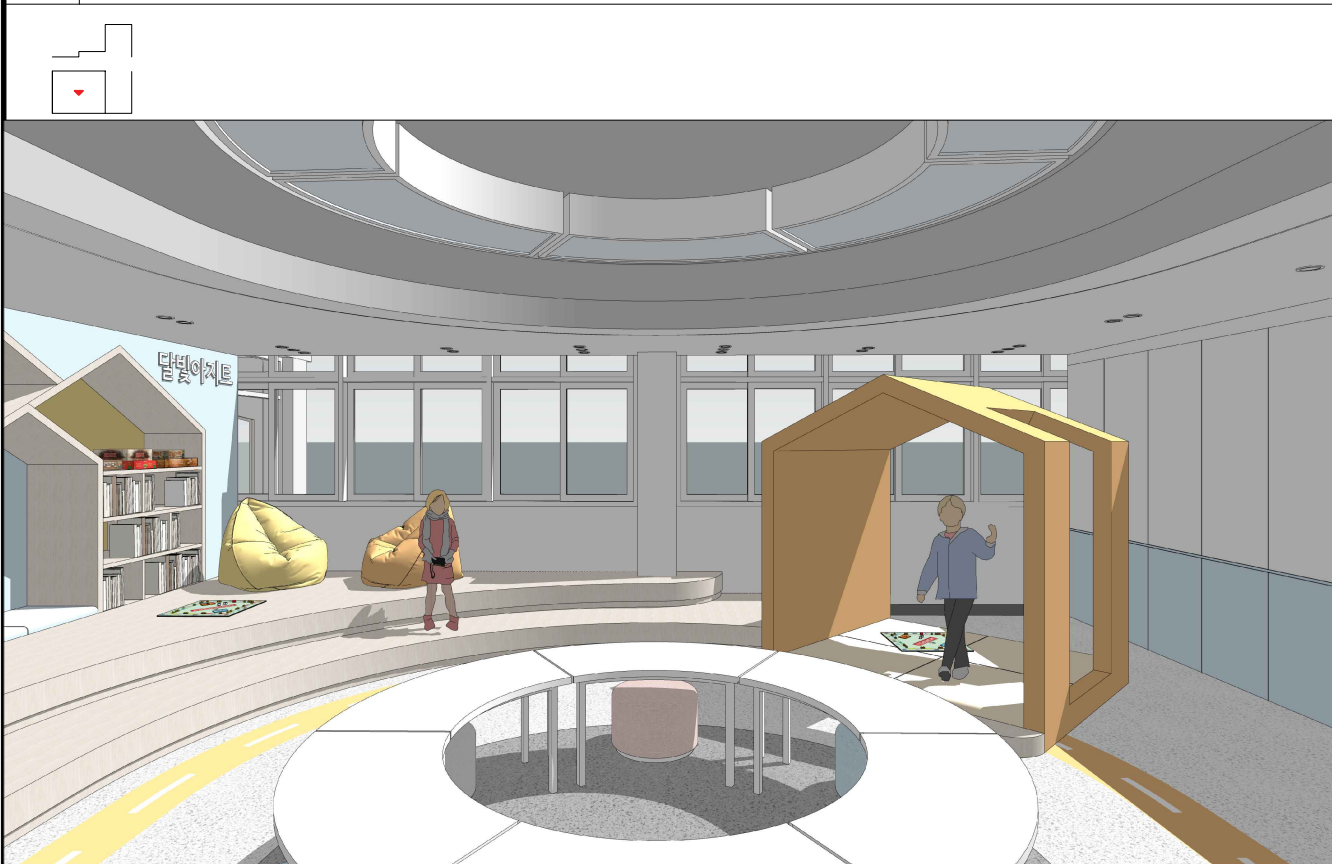


*해당 이미지는 본 사업의 이해를 돕기 위한 3차원 이미지입니다.

3 지상1층 별빛연구소 3D디자인 C



*해당 이미지는 본 사업의 이해를 돕기 위한 3차원 이미지입니다.

2 지상1층 별빛연구소 3D디자인 B

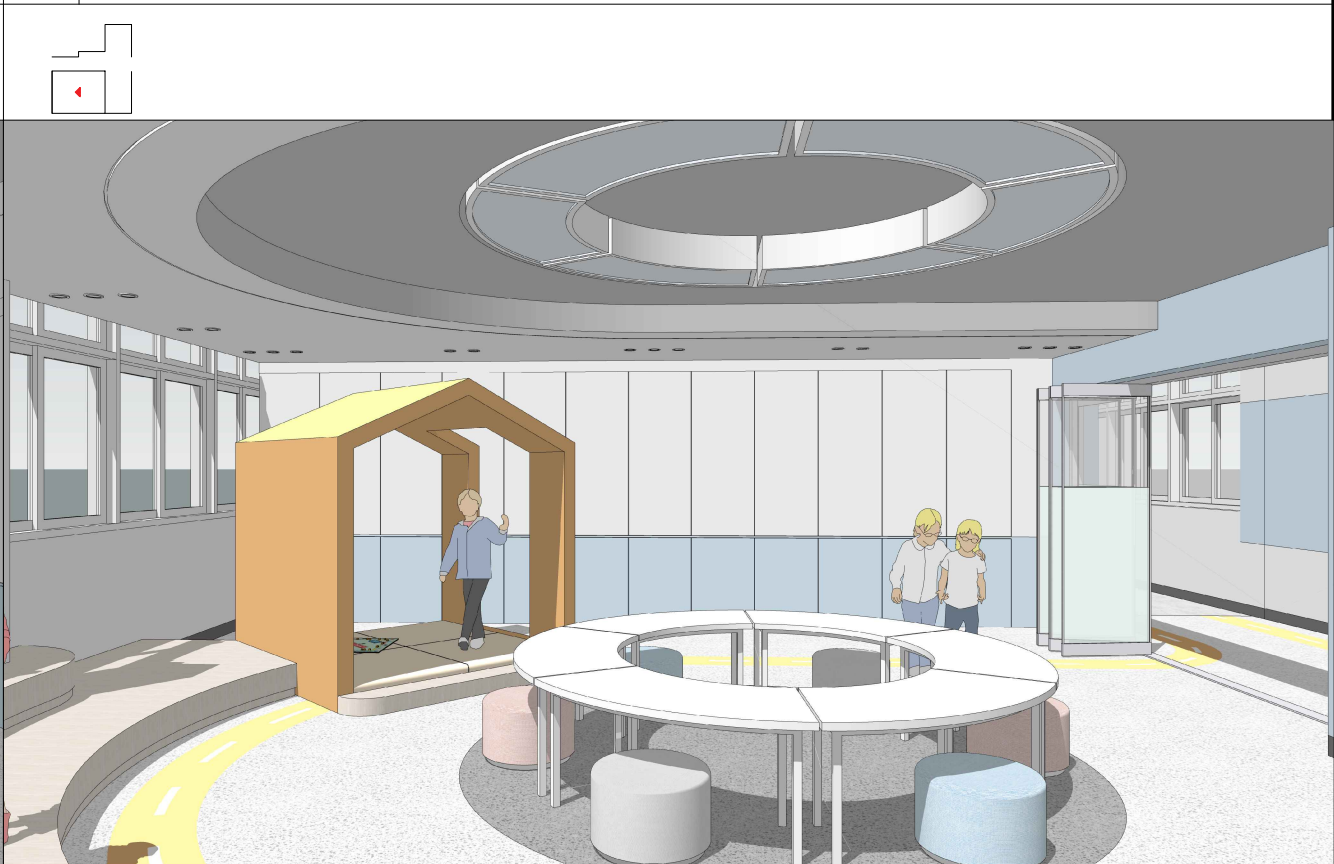

*해당 이미지는 본 사업의 이해를 돕기 위한 3차원 이미지입니다.

4 지상1층 별빛연구소 3D디자인 D

PROJECT TITLE: (공 사 명)
2025년 농협은행-국네이비스 농촌지역 내
초등학교 우주공간 조성사업 설계용역

NOTE
기 사

1. 도면 치수를 기준으로 하였으나 시공상
상이한 부분은 현장여건을 고려하여
감독관 승인을 득한 후 시공한다.

2. 시공자는 철거 전 현장조사 및 신설부분
관계검토 등을 통하여 철거 계획을
수립하고 감리, 감독관 승인을 득한 후
철거 및 시공한다.

3. 모든 마감 자재는 SAMPLE를 제출하며
(친환경인증)감독관 승인을 득한 후
시공한다. (친환경 및 방염자재 사용)

4. '지정색 및 지정도장'은 설계자와
협의하고 모든 도장시양은'시방서'를
따른다.

5. 시공 시, 목재가 노출되는 모든 면은
투명 방염코팅 처리하며,
샘플제작을 통해 학교 승인 후 시공한다.

6. 목재, 철재 등으로 제작되는 모든
코너부위는 사용자 안전을 위하여
코너를 라운드 처리한다.

PROJECT NO.

APPROVED BY
승 인 이 종 진
CHECKED BY
심 사 이 종 진
DRAWN BY
제 도 이 종 진

SCALE
축 척 A1 : 1 / NONE
A3 : 1 / NONE
DATE
일 자

SHEET NO.
도 면 번 호 A-135

NAME OF DRAWING
도 면 명 교사 1호동
지상1층 우주공간
3D디자인-2 [변경후]



1층 FL X9X10X11 4,5004,500 지정색 친환경수성페인트2회(신설) 기존 창호 기존 창호 지정색 시트지 마감(신설) 친환경걸레받이페인트2회(신설) 안전손잡이 신설 2,600 7001,360540 2,500 1002,600		1층 FL
---	--	---

X11X10X9




4,5004,500

벽체 신설
*백제상세도 참고
SSW-01(신설)
*창호일람표 참고
SSD-01(신설)
*창호일람표 참고
FLD-01(신설)
*창호일람표 참고
지정색 친환경수성페인트2회(신설)
친환경걸레받이페인트2회(신설)



2,600
1,1001,500
500
1002,0002,600

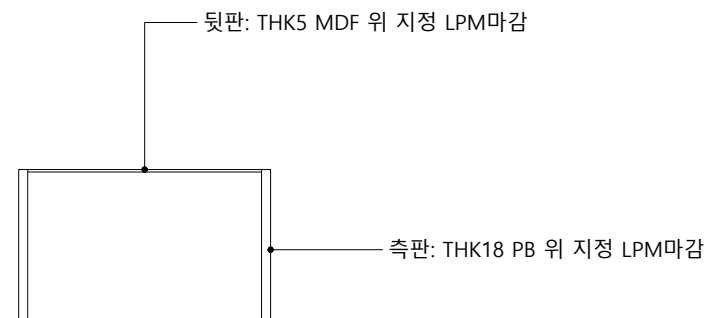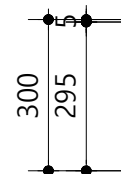


평면도
신발장

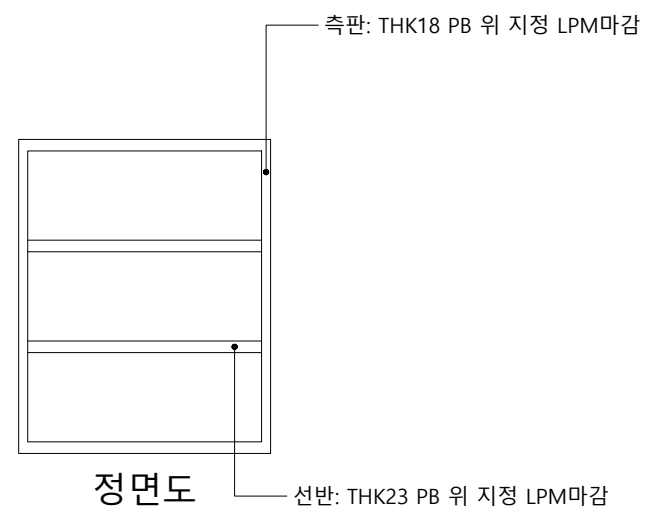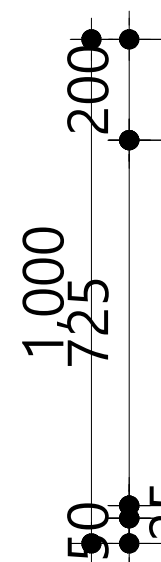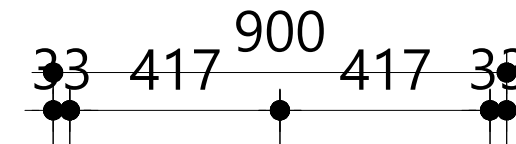

정면도
신발장

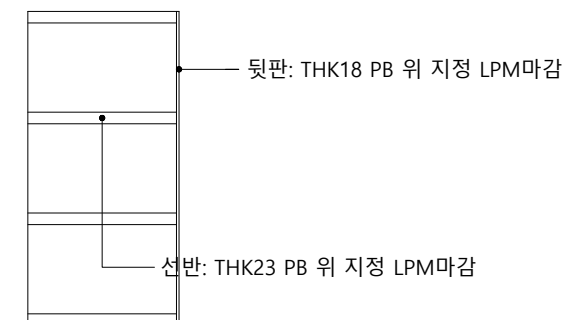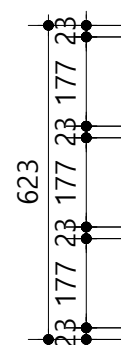

단면도
신발장

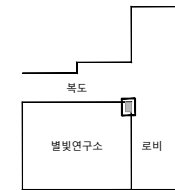

KEY MAP

번호	이름	규격	수량	비고
1	신발장	W500 x D300 x H623	1 EA	-
			1 EA	-
			1 EA	-
			1 EA	-

- * 제작 전 필히 현장실측 진행 후 제작
- * 제작 전 필히 좌우 확인 후 제작
- * 색상 및 재질은 최종적으로 발주처와 협의 후 진행
- * 전기공사부분은 전기 업체와 필히 협의 후 진행
- * LPM 마감은 친환경 및 방염제품 사용

PROJECT TITLE. (공 사 명)

2025년 농협은행-굿네이버스 농촌지역 내
초등학교 우주공간 조성사업 설계용역

NOTE
기 사

1. 도면 치수를 기준으로 하였으나 시공상
상이한 부분은 현장여건을 고려하여
감독관 승인을 득한 후 시공한다.

2. 시공자는 철거 전 현장조사 및 신설부분 관계검토 등을 통하여 철거 계획을 수립하고 감리, 감독관 승인을 득한 후 철거 및 시공한다.

3. 모든 마감 자재는 SAMPLE를 제출하며 (친환경인증)감독관 승인을 득한 후 시공한다. (친환경 및 방염자재 사용)

4. '지정색 및 지정도장'은 설계자와
협의하고 모든 도장사양은'시방서'를
따른다.

5. 시공 시, 목재가 노출되는 모든 면은
투명 방염코팅 처리하며,
샘플제작을 통해 학교 승인 후 시공한다.

6. 목재, 철재 등으로 제작되는 모든 코너부위는 사용자 안전을 위하여 코너를 라운드 처리한다.

PROJECT NO.

APPROVED BY
승 인 이 종 진

CHECKED BY
심 사 이 종 진

DRAWN BY
제 도 이 종 진


SCALE
축 척

A1 : 1 / 5
A3 : 1 / 10

DATE
일 자

SHEET NO.
도면번호 A-152


NAME OF DRAWING
도 면 명영북초 우주공간
신설가구도-02

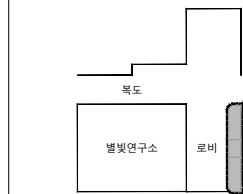

번호	이름	규격	수량	비고
1	벽면수납장B	W2,950 x D1,050 x H2,600	2 EA	-
2	벽면수납장C	W1,500 x D1,050 x H1,950	1 EA	-
			1 EA	-
			1 EA	-

2025년 농협은행-굿네이버스 농촌지역 내
초등학교 우주공간 조성사업 설계용역


6. 목재, 절재 등으로 제작되는 모든 코너부위는 사용자 안전을 위하여 코너를 라운드 처리한다.

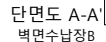

단면도 B-B'
벽면수납장B








Diagram illustrating the difference between two lengths: 1,050 and 1,002. The difference is 48.

단면도
벽면수납장C

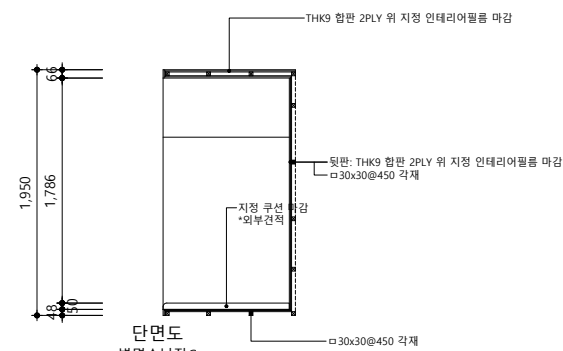

2 벽면수납장C 신설가구도

영북초 우주공간
신설가구도-03

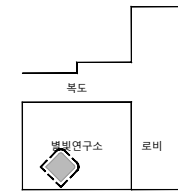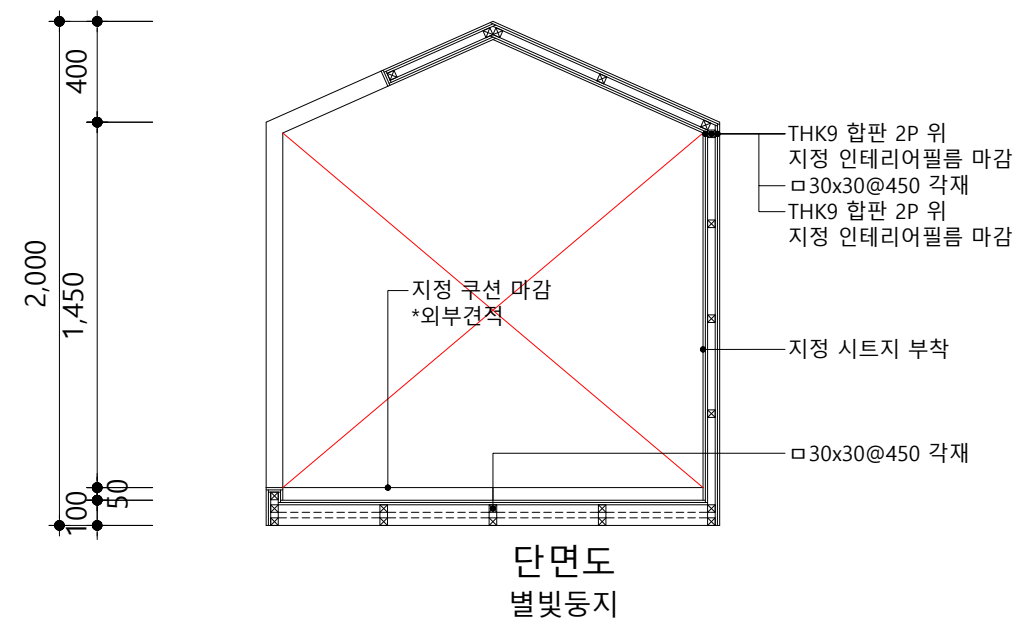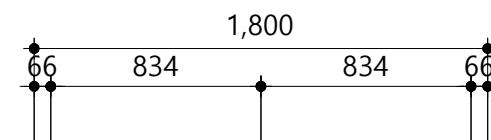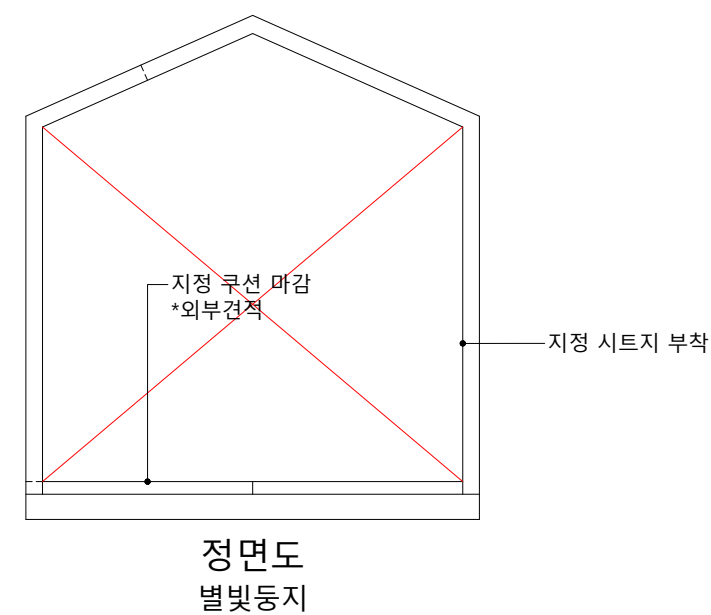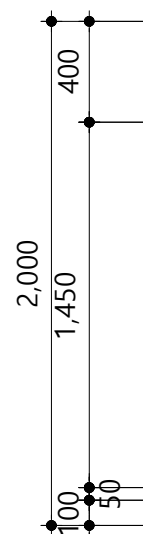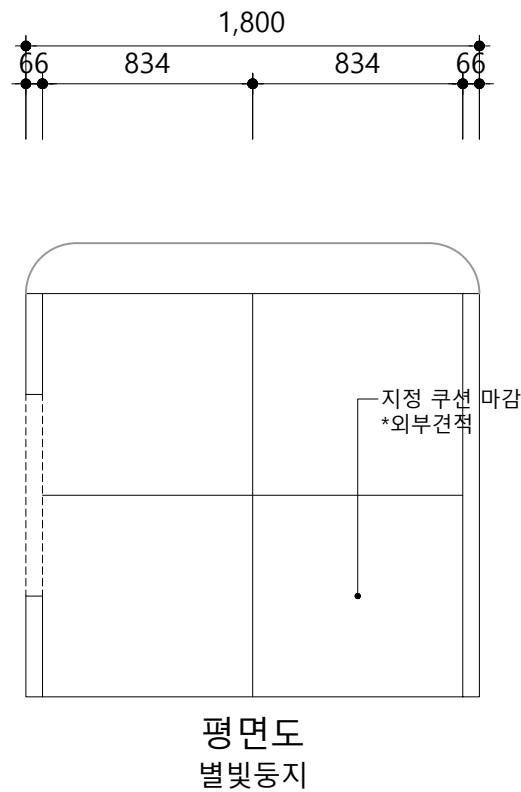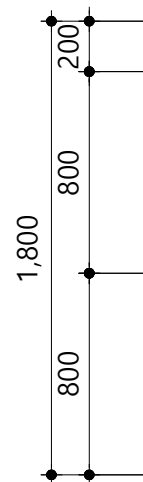

번호	이름	규격	수량	비고
1	별빛등지	W1,800 x D1,800 x H2,000	1 EA	-
			1 EA	-
			1 EA	-
			1 EA	-
* 제작 전 필히 현장실측 진행 후 제작 * 제작 전 필히 좌우 확인 후 제작 * 색상 및 재질은 최종적으로 발주처와 협의 후 진행 * 전기공사부분은 전기 업체와 필히 협의 후 진행 * LPM 마감은 친환경 및 방염제품 사용				

PROJECT TITLE. (공 사 명)
2025년 농협은행-굿네이버스 농촌지역 내

NOTE
기 사

1. 도면 치수를 기준으로 하였으나 시공상
상이한 부분은 현장여건을 고려하여
감독관 승인을 득한 후 시공한다.

2. 시공자는 철거 전 현장조사 및 신설부분 관계검토 등을 통하여 철거 계획을 수립하고 감리, 감독관 승인을 득한 후 철거 및 시공한다.

3. 모든 마감 자재는 SAMPLE을 제출하며
(친환경인증)감독관 승인을 득한 후
시공한다. (친환경 및 방염자재 사용)

4. '지정색 및 지정도장'은 설계자와 협의하고 모든 도장사양은 '시방서'를 따른다.

5. 시공 시, 목재가 노출되는 모든 면은
투명 방염코팅 처리하며,
샘플제작을 통해 학교 승인 후 시공한다.

6. 목재, 철재 등으로 제작되는 모든 코너부위는 사용자 안전을 위하여 코너를 라운드 처리한다.

PROJECT NO.

APPROVED BY
송 인 이 종 진

CHECKED BY 이정자



DRAWN BY
제 도 이 종 진

SCALE
축 척


DATE
일 자

SHEET NO. A-154
도면번호

NAME OF DRAWING
도 면 명영북초 우주공간
신설가구도-04

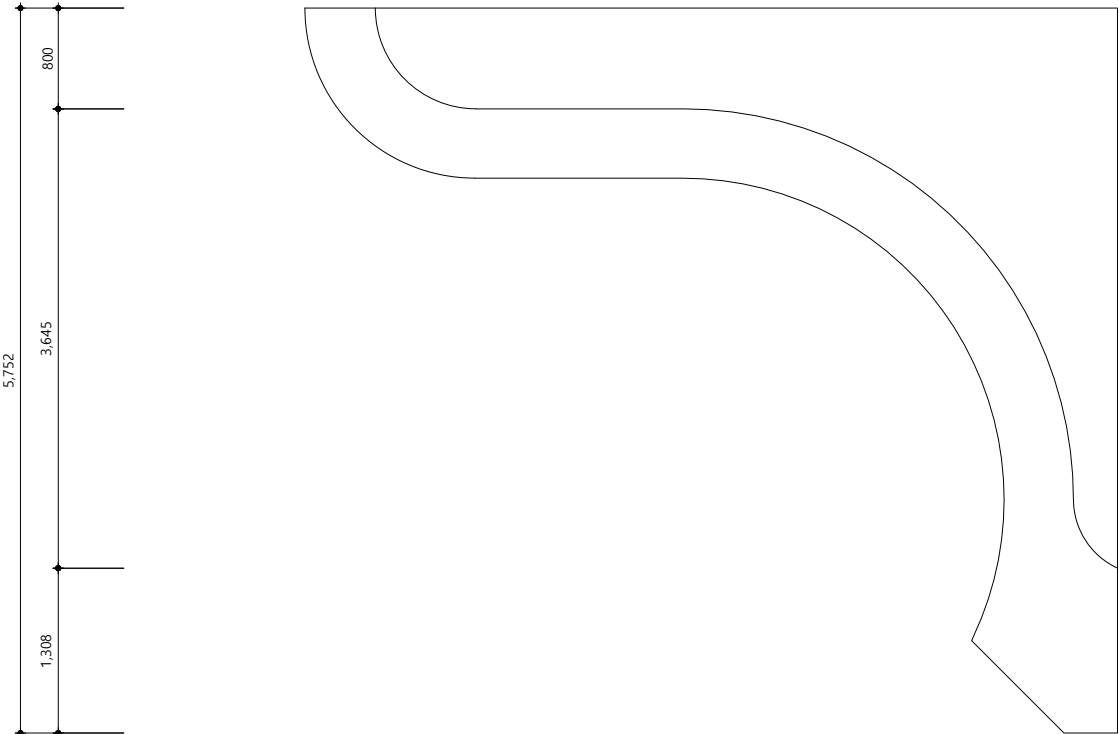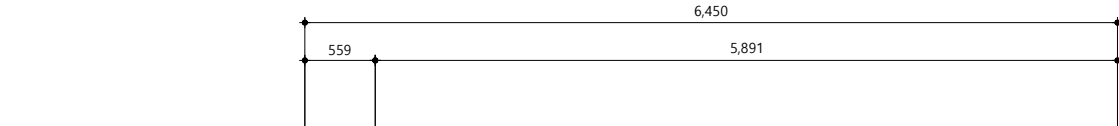




평면도
은하마루

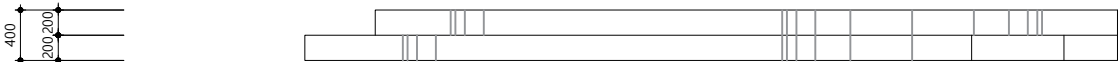

정면도
은하마루



단면도
은하마루

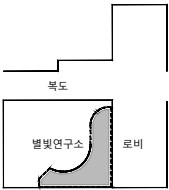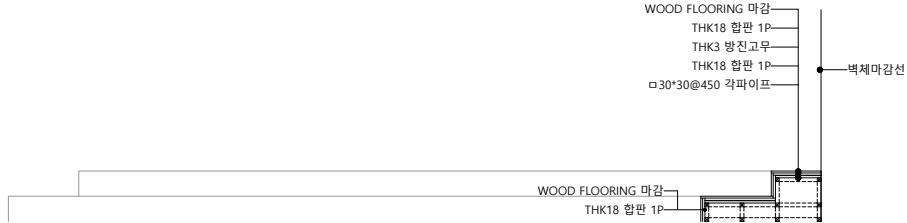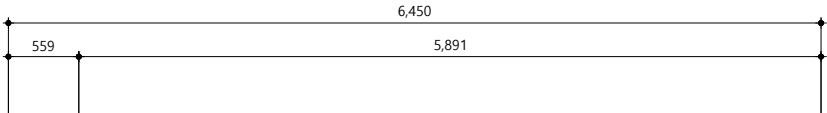

KEY MAP

번호	이름	규격	수량	비고
1	은하마루	W6,450 x D5,752 x H400	1 EA	-
			1 EA	-
			1 EA	-
			1 EA	-

* 제작 전 필히 현장실측 진행 후 제작
* 제작 전 필히 좌우 확인 후 제작
* 색상 및 재질은 최종적으로 발주처와 협의 후 진행
* 전기공사부분은 전기 업체와 필히 협의 후 진행
* LPM 마감은 친환경 및 방염제품 사용

PROJECT TITLE: (공 사 명)
2025년 농협은행-국네이비스 농촌지역 내
초등학교 우주공간 조성사업 설계용역

NOTE
기 사
1. 도면 치수를 기준으로 하였으나 시공상
상이한 부분은 현장여건을 고려하여
감독관 승인을 득한 후 시공한다.

2. 시공자는 철거 전 현장조사 및 신설부분
관계검토 등을 통하여 철거 계획을
수립하고 감리, 감독관 승인을 득한 후
철거 및 시공한다.

3. 모든 마감 자재는 SAMPLE를 제출하며
(친환경인증)감독관 승인을 득한 후
시공한다. (친환경 및 방염자재 사용)

4. '지정색 및 지정도장'은 설계자와
협의하고 모든 도장시양은'시방서'를
따른다.

5. 시공 시, 목재가 노출되는 모든 면은
투명 방염코팅 처리하며,
샘플제작을 통해 학교 승인 후 시공한다.

6. 목재, 철재 등으로 제작되는 모든
코너부위는 사용자 안전을 위하여
코너를 라운드 처리한다.

PROJECT NO.

APPROVED BY
승 인 이 종 진

CHECKED BY
심 사 이 종 진

DRAWN BY
제 도 이 종 진

SCALE
축 척 A1 : 1 / 20
A3 : 1 / 40

DATE
일 자

SHEET NO.
도 면 번 호 A-155

NAME OF DRAWING
도 면 명

영북초 우주공간
신설가구도-05

형 태									
	FL			FL					
명 칭	01	목재 슬라이딩도어 및 고정창 (포켓도어) / 목재 슬라이딩창			01	목재 외여닫이문 및 고정창 / 목재 슬라이딩창			
위치 및 개소	WDW	교사 1호동 지상 1층 발명공작실	개 소	2 EA	SSD	교사 1호동 지상 1층 중앙 계단 하부	개 소	1 EA	
문 틀, 창 틀	45X230 라왕집성목 시트랩핑			150X40XTHK1.5 S'STL 헤어라인마감 (THK1.6 STEEL PLATE 내부보강)/분체도장					
마 감	문, 창문 : 36X130 라왕집성목 시트랩핑 / 유리 : THK5 맑은유리			문 : THK12 투명강화유리/불투명필름					
철 물	기타부속철물일체			기타부속철물일체					
형 태									
명 칭									
위치 및 개소			개 소	EA			개 소	EA	
문 틀, 창 틀									
마 감									
철 물									
형 태									
명 칭									
위치 및 개소			개 소	EA			개 소	EA	
문 틀, 창 틀									
마 감									
철 물									




PROJECT TITLE: (공 사 명)
2025년 농협은행-국네이버스 농촌지역 내 초등학교 우주공간 조성사업 설계용역

NOTE 기 사
1. 도면 치수를 기준으로 하였으나 시공상 상이한 부분은 현장여건을 고려하여 감독관 승인을 득한 후 시공한다.
2. 시공자는 철거 전 현장조사 및 신설부분 관계검토 등을 통하여 철거 계획을 수립하고 감리, 감독관 승인을 득한 후 철거 및 시공한다.
3. 모든 마감 자재는 SAMPLE을 제출하며 (친환경인증)감독관 승인을 득한 후 시공한다. (친환경 및 방염자재 사용)
4. '지정색 및 지정도장'은 설계자와 협의하고 모든 도장사양은'시방서'를 따른다.
5. 시공 시, 목재가 노출되는 모든 면은 투명 방염코팅 처리하며, 샘플제작을 통해 학교 승인 후 시공한다.
6. 목재, 철재 등으로 제작되는 모든 코너부위는 사용자 안전을 위하여 코너를 라운드 처리한다.

PROJECT NO.	
APPROVED BY 승 인	이 종 진
CHECKED BY 심 사	이 종 진
DRAWN BY 제 도	이 종 진

SCALE 축 척	A1 : 1 / 50 A3 : 1 / 100
DATE 일 자	
SHEET NO. 도 면 번호	A - 201

NAME OF DRAWING 도 면 명
철거 창호 일람표

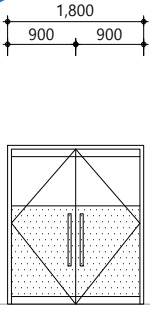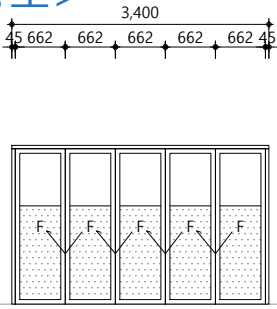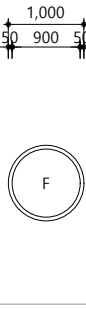형 태	<신설창호> 				<신설창호> 				<신설창호> 			
명 칭	01	스테인리스 스틸 여닫이문			01	폴딩도어(매립형)			01	스테인리스 스틸 원형 고정창		
위치 및 개소	SSD	교사 1호동 지상 1층 별빛연구소	개 소	1 EA	FLD	교사 1호동 지상 1층 별빛연구소	개 소	1 EA	SSW	교사 1호동 지상 1층 별빛연구소	개 소	1 EA
문 틀, 창 틀	100X50XTHK1.5 S'STL 미러마감 (THK1.6 STEEL PLATE 내부보강)/인테리어 필름 포함											
마 감	문 : THK12 투명강화유리 / 시트지 부착				문 : THK12 투명강화유리 / 시트지 부착				문 : THK12 투명강화유리 (고정창)			
철 물	기타부속철물일체				기타부속철물일체				기타부속철물일체			
형 태												
명 칭												
위치 및 개소			개 소	1 EA			개 소	- EA			개 소	- EA
문 틀, 창 틀												
마 감												
철 물												
형 태												
명 칭												
위치 및 개소			개 소	- EA			개 소	- EA			개 소	- EA
문 틀, 창 틀												
마 감												
철 물												

PROJECT TITLE: (공 사 명)
2025년 농협은행-국네이비스 농촌지역 내 초등학교 우주공간 조성사업 설계용역

NOTE 기 사
1. 도면 치수를 기준으로 하였으나 시공상 상이한 부분은 현장여건을 고려하여 감독관 승인을 득한 후 시공한다.
2. 시공자는 철거 전 현장조사 및 신설부분 관계검토 등을 통하여 철거 계획을 수립하고 감리, 감독관 승인을 득한 후 철거 및 시공한다.
3. 모든 마감 자재는 SAMPLE을 제출하며 (친환경인증)감독관 승인을 득한 후 시공한다. (친환경 및 방염자재 사용)
4. '지정색 및 지정도장'은 설계자와 협의하고 모든 도장사양은'시방서'를 따른다.
5. 시공 시, 목재가 노출되는 모든 면은 투명 방염코팅 처리하며, 샘플제작을 통해 학교 승인 후 시공한다.
6. 목재, 철재 등으로 제작되는 모든 코너부위는 사용자 안전을 위하여 코너를 라운드 처리한다.

PROJECT NO.
APPROVED BY 승 인 이 종 진
CHECKED BY 심 사 이 종 진
DRAWN BY 제 도 이 종 진











SCALE 축 척 A1 : 1 / 50 A3 : 1 / 100
DATE 일 자
SHEET NO. 도 면 번호 A-202

NAME OF DRAWING 도 면 명
신설 창호 일람표

1
A

신 설 창 호 일 람 표

SCALE : 1/100

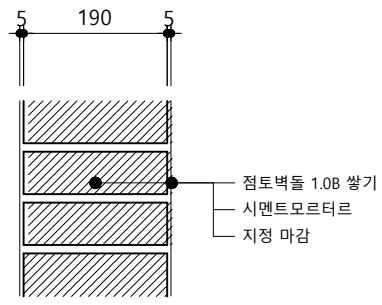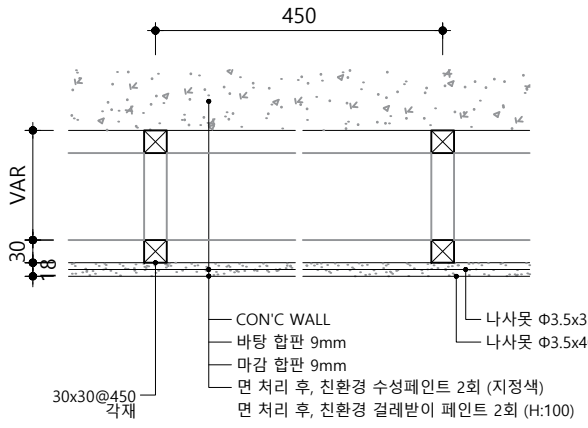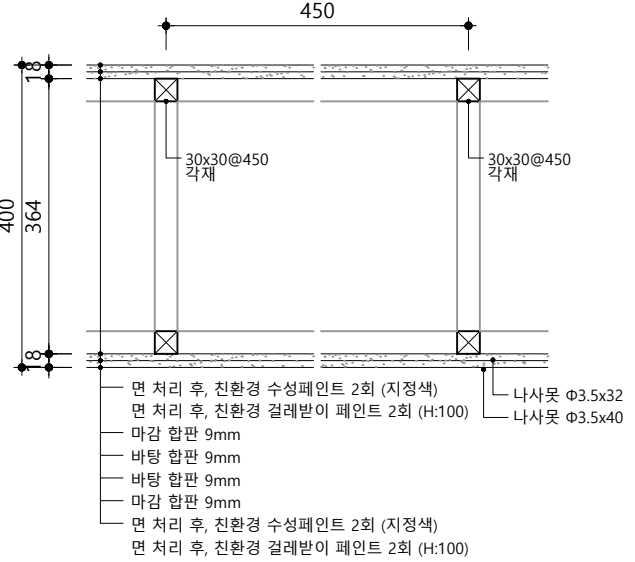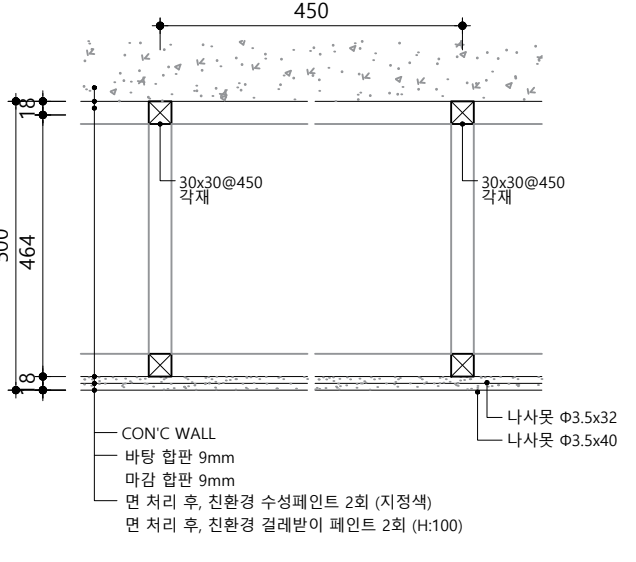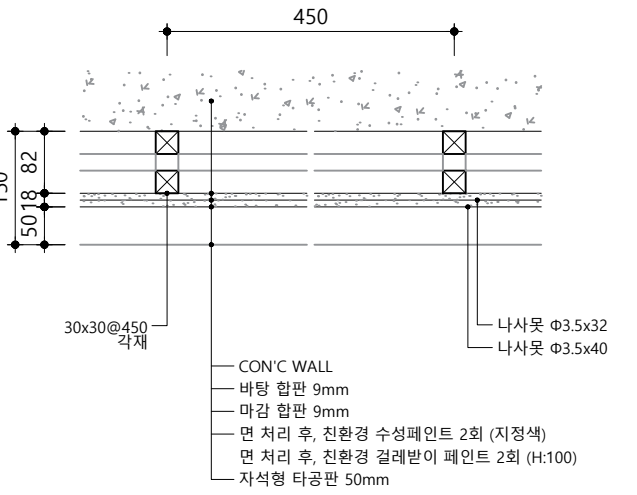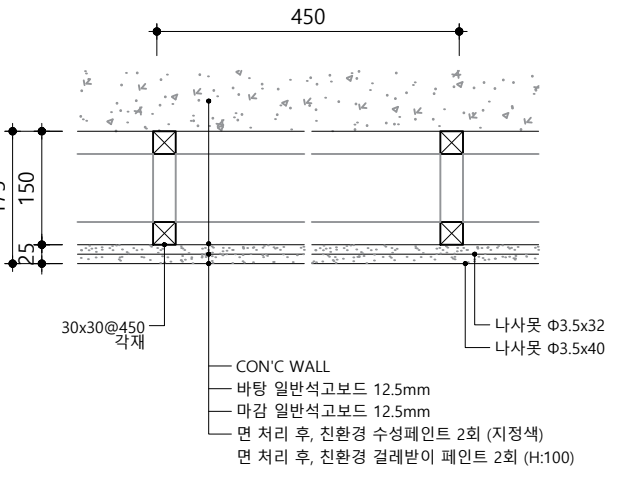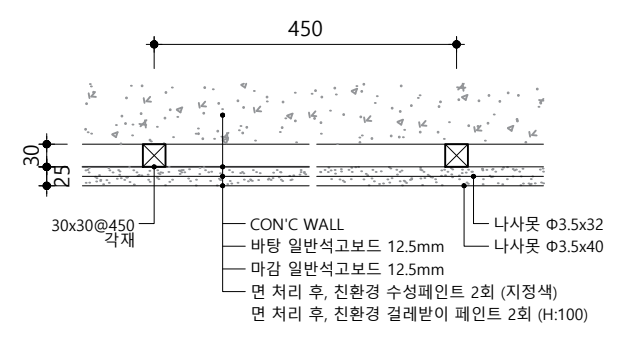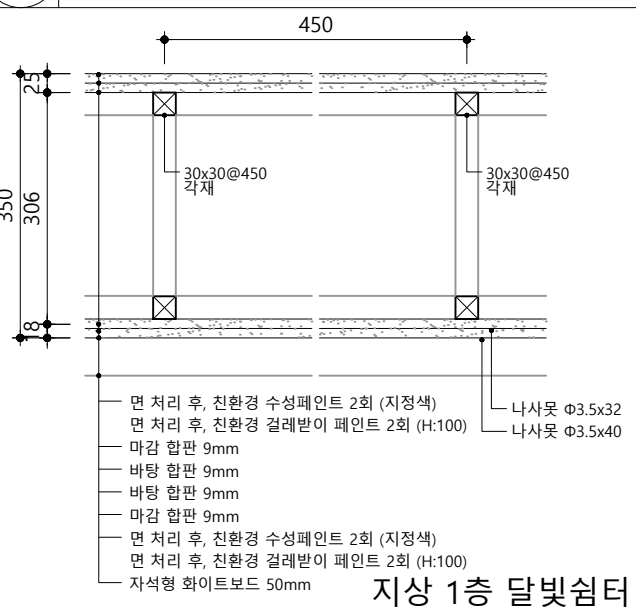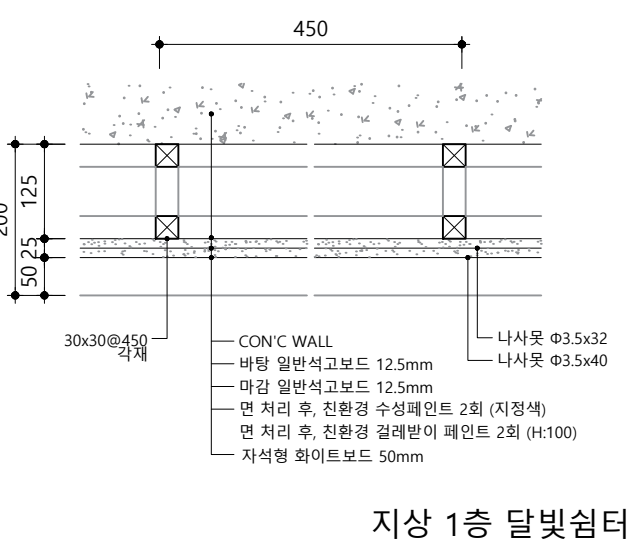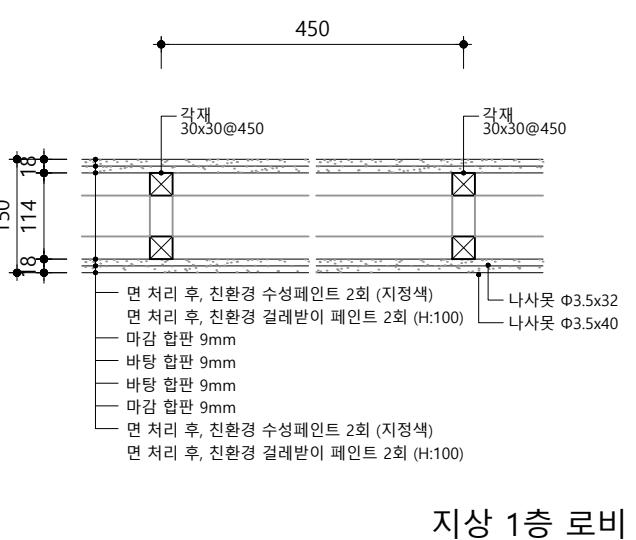 점토벽돌 1.0B 쌓기 시멘트모르타르 지정 마감		 450 VAR 30x30@450 각재 CON'C WALL 바탕 합판 9mm 마감 합판 9mm 면 처리 후, 친환경 수성페인트 2회 (지정색) 면 처리 후, 친환경 걸레받이 페인트 2회 (H:100) 나사못 $\Phi 3.5 \times 32$ 나사못 $\Phi 3.5 \times 40$					
1	A1-일반구조체 (철거)	2	A2-일반구조체 (철거)	3	-	4	-
 450 30x30@450 각재 면 처리 후, 친환경 수성페인트 2회 (지정색) 면 처리 후, 친환경 걸레받이 페인트 2회 (H:100) 마감 합판 9mm 바탕 합판 9mm 바탕 합판 9mm 마감 합판 9mm 면 처리 후, 친환경 수성페인트 2회 (지정색) 면 처리 후, 친환경 걸레받이 페인트 2회 (H:100) 나사못 $\Phi 3.5 \times 32$ 나사못 $\Phi 3.5 \times 40$ 지상 1층 별빛연구소		 450 30x30@450 각재 CON'C WALL 바탕 합판 9mm 마감 합판 9mm 면 처리 후, 친환경 수성페인트 2회 (지정색) 면 처리 후, 친환경 걸레받이 페인트 2회 (H:100) 나사못 $\Phi 3.5 \times 32$ 나사못 $\Phi 3.5 \times 40$ 지상 1층 별빛연구소		 450 30x30@450 각재 CON'C WALL 바탕 합판 9mm 마감 합판 9mm 면 처리 후, 친환경 수성페인트 2회 (지정색) 면 처리 후, 친환경 걸레받이 페인트 2회 (H:100) 자석형 타공판 50mm 나사못 $\Phi 3.5 \times 32$ 나사못 $\Phi 3.5 \times 40$ 지상 1층 로비		 450 30x30@450 각재 CON'C WALL 바탕 일반석고보드 12.5mm 마감 일반석고보드 12.5mm 면 처리 후, 친환경 수성페인트 2회 (지정색) 면 처리 후, 친환경 걸레받이 페인트 2회 (H:100) 나사못 $\Phi 3.5 \times 32$ 나사못 $\Phi 3.5 \times 40$ 지상 1층 달빛심터	
1	D1-일반구조체 (신설)	2	D2-일면마감 구조체 (신설)	3	D3-일면마감 구조체 (신설)	4	D4-일면마감 구조체 (신설)
 450 30x30@450 각재 CON'C WALL 바탕 일반석고보드 12.5mm 마감 일반석고보드 12.5mm 면 처리 후, 친환경 수성페인트 2회 (지정색) 면 처리 후, 친환경 걸레받이 페인트 2회 (H:100) 나사못 $\Phi 3.5 \times 32$ 나사못 $\Phi 3.5 \times 40$ 지상 1층 달빛심터		 450 30x30@450 각재 면 처리 후, 친환경 수성페인트 2회 (지정색) 면 처리 후, 친환경 걸레받이 페인트 2회 (H:100) 마감 합판 9mm 바탕 합판 9mm 바탕 합판 9mm 마감 합판 9mm 면 처리 후, 친환경 수성페인트 2회 (지정색) 면 처리 후, 친환경 걸레받이 페인트 2회 (H:100) 자석형 화이트보드 50mm 나사못 $\Phi 3.5 \times 32$ 나사못 $\Phi 3.5 \times 40$ 지상 1층 달빛심터		 450 30x30@450 각재 CON'C WALL 바탕 일반석고보드 12.5mm 마감 일반석고보드 12.5mm 면 처리 후, 친환경 수성페인트 2회 (지정색) 면 처리 후, 친환경 걸레받이 페인트 2회 (H:100) 자석형 화이트보드 50mm 나사못 $\Phi 3.5 \times 32$ 나사못 $\Phi 3.5 \times 40$ 지상 1층 달빛심터		 450 30x30@450 각재 면 처리 후, 친환경 수성페인트 2회 (지정색) 면 처리 후, 친환경 걸레받이 페인트 2회 (H:100) 마감 합판 9mm 바탕 합판 9mm 바탕 합판 9mm 마감 합판 9mm 면 처리 후, 친환경 수성페인트 2회 (지정색) 면 처리 후, 친환경 걸레받이 페인트 2회 (H:100) 나사못 $\Phi 3.5 \times 32$ 나사못 $\Phi 3.5 \times 40$ 지상 1층 로비	
5	D5-일면마감 구조체 (신설)	6	D6-일반구조체 (신설)	7	D7-일면마감 구조체 (신설)	8	D8-일반구조체 (신설)

PROJECT TITLE: (공 사 명)	
2025년 농업은행-굿네이버스 농촌지역 내 초등학교 우주공간 조성사업 설계용역	
NOTE	
1. 도면 치수를 기준으로 하였으나 시공상 상이한 부분은 현장여건을 고려하여 감독관 승인을 득한 후 시공한다.	
2. 시공자는 철거 전 현장조사 및 신설부분 관계검토 등을 통하여 철거 계획을 수립하고 감리, 감독관 승인을 득한 후 철거 및 시공한다.	
3. 모든 마감 자재는 SAMPLE를 제출하며 (친환경인증)감독관 승인을 득한 후 시공한다. (친환경 및 방염자재 사용)	
4. '지정색 및 지정도장'은 설계자와 협의하고 모든 도장시양은'시방서'를 따른다.	
5. 시공 시, 목재가 노출되는 모든 면은 투명 방염코팅 처리하며, 샘플제작을 통해 학교 승인 후 시공한다.	
6. 목재, 철재 등으로 제작되는 모든 코너부위는 사용자 안전을 위하여 코너를 라운드 처리한다.	
PROJECT NO.	
APPROVED BY 승 인 이 종 진	
CHECKED BY 심 사 이 종 진	
DRAWN BY 제 도 이 종 진	
SCALE 축 척 A1 : 1 / 5 A3 : 1 / 10	
DATE 일 자	
SHEET NO. 도 면 번 호 A-211	
NAME OF DRAWING 도 면 명	
철거/신설 벽체상세도	