






서천군 서도초등학교 우주공간 조성공사



 
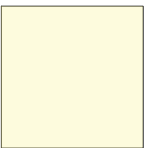
 

 

2025.12

[illegible]

			
NO.	DATE	REVISIONS	DRWG.

GE - 001

■ 실내재료마감표

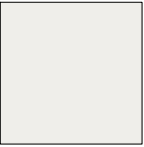SYMBOL	DESCRIPTION	IMAGE	SYMBOL	DESCRIPTION	IMAGE	備 考
01 PT	제조사 : KCC 제품명 : HA0331 (친환경 수성 도장) 위 치 : 일부 벽체		05 SH	제조사 : LX하우시스 제품명 : RS158 (방염) 위 치 : 일부 걸레받이		
INTERIOR PAINT			INTERIOR FILM			
02 PT	제조사 : KCC 제품명 : ND0441 (친환경 아크릴 도장) 위 치 : 일부 걸레받이		01 LE	제조사 : THECUSHION 제품명 : TF-800 (환경인증/방염원단) 위 치 : 바닥 쿠션 매트, 단상 쿠션, 계단 안전 매트		
INTERIOR PAINT			FAKE LEATHER			
03 PT	제조사 : KCC 제품명 : LG0097 (친환경 수성 도장) 위 치 : 일부 벽체		02 LE	제조사 : THECUSHION 제품명 : TF-811 (환경인증/방염원단) 위 치 : 바닥 쿠션 매트, 단상 쿠션		
INTERIOR PAINT			FAKE LEATHER			
04 PT	제조사 : KCC 제품명 : LA0114 (친환경 수성 도장) 위 치 : 기존 클라이밍 벽체		03 LE	제조사 : THECUSHION 제품명 : TF-812 (환경인증/방염원단) 위 치 : 바닥 쿠션 매트		
INTERIOR PAINT			FAKE LEATHER			
05 PT	제조사 : KCC 제품명 : YF0399 (친환경 수성 도장) 위 치 : 기존 클라이밍 벽체		04 LE	제조사 : THECUSHION 제품명 : TF-805 (환경인증/방염원단) 위 치 : 계단 안전 매트		
INTERIOR PAINT			FAKE LEATHER			
06 PT	제조사 : KCC 제품명 : LF0148 (친환경 수성 도장) 위 치 : 기존 클라이밍 벽체		05 LE	제조사 : THECUSHION 제품명 : TF-806 (환경인증/방염원단) 위 치 : 바닥 쿠션 매트, 안전 벽쿠션		
INTERIOR PAINT			FAKE LEATHER			
01 SH	제조사 : 현대 L&C 제품명 : S153 (방염) 위 치 : 일부 물딩		06 LE	제조사 : THECUSHION 제품명 : TF-816 (환경인증/방염원단) 위 치 : 안전 벽쿠션, 불박이 소파		
INTERIOR FILM			FAKE LEATHER			
02 SH	제조사 : LX 하우스시스 제품명 : RS58 (방염) 위 치 : 일부 물딩, 나무 조형물		07 LE	제조사 : THECUSHION 제품명 : TF-820 (환경인증/방염원단) 위 치 : 안전 벽쿠션		
INTERIOR FILM			FAKE LEATHER			
03 SH	제조사 : 현대 L&C 제품명 : S219 (방염) 위 치 : 일부 물딩, 나무 조형물		01 WT	제조사 : - 제품명 : 9T 자작나무 합판 위 치 : 일부 벽체 * 방염 처리 必 * 친환경 투명 오일 스테인 2회 마감 必		
INTERIOR FILM			WALL TYPE-1			
04 SH	제조사 : LX하우시스 제품명 : DW653 (방염) 위 치 : 일부 벽체, 일부 물딩					
INTERIOR FILM						



LOCATION
충남 서천군 서면 공암남촌길31번길 33

[Note]

* 마감재 색상 발주처와 협의 必

* 어린이놀이시설 안전관리법에
준수하도록 마감재 선정 및 시공 必

* 트랜폴린 KC 안전인증 제품
사용 必

△			
△			
△			
△			
NO.	DATE	REVISIONS	DRWG.

(주)디자인드웰 INTERIOR & FURNITURE	
충남 천안시 서북구 불당 19로 95 오스트에비뉴 1차 201호	
PROJECT TITLE 서천군 서도초등학교 우주공간 조성공사	
DRAWING TITLE 실내 재료 마감표-1	
APPROVED BY	PROJECT NO.
CHECKED BY	SHEET NO.
DRAWN BY	002
DATE 2025.12.	DRAWING NO.
SCALE A3 1/80	GE - 002

■ 실내재료마감표

[illegible]

LOCATION
충남 서천군 서면 공암남촌길31번길 33

[Note]

- * 마감재 색상 발주처와 협의 必
- * 어린이놀이시설 안전관리법에
준수하도록 마감재 선정 및 시공 必
- * 트램폴린 KC 안전인증 제품
사용 必


NO.	DATE	REVISIONS	DRWG.

(주)디자인드웰
INTERIOR & FURNITURE
충남 천안시 서북구 불당 19로 95
오스트레비뉴 1차 201호






서천군 서도초등학교
우주공간 조성공사

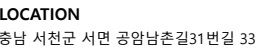실내 재료 마감표-2

APPROVED BY			PROJECT NO.
CHECKED BY			
DRAWN BY			SHEET NO.
			003
DATE 2025.12.			DRAWING NO. GE - 003
SCALE	A3	1/80	



다목적실
CH : 3,225
18T 단풍나무 플로어링 마감

			
NO.	DATE	REVISIONS	DRWG.

충남 천안시 서북구 불당 19로 95
오스트레비뉴 1차 201호

서천군 서도초등학교
우주공간 조성공사


평면도 / 변경 전

APPROVED BY			PROJECT NO.
CHECKED BY			
DRAWN BY			SHEET NO.
DATE 2025.12.			004
SCALE			DRAWING NO.
A3	1/90		
			FL - 101



LOCATION
충남 서천군 서면 공암남촌길31번길 33

[Note]		
■ 범례		
기호	명칭	수량
	LED 판 조명	24
	다운라이트	6

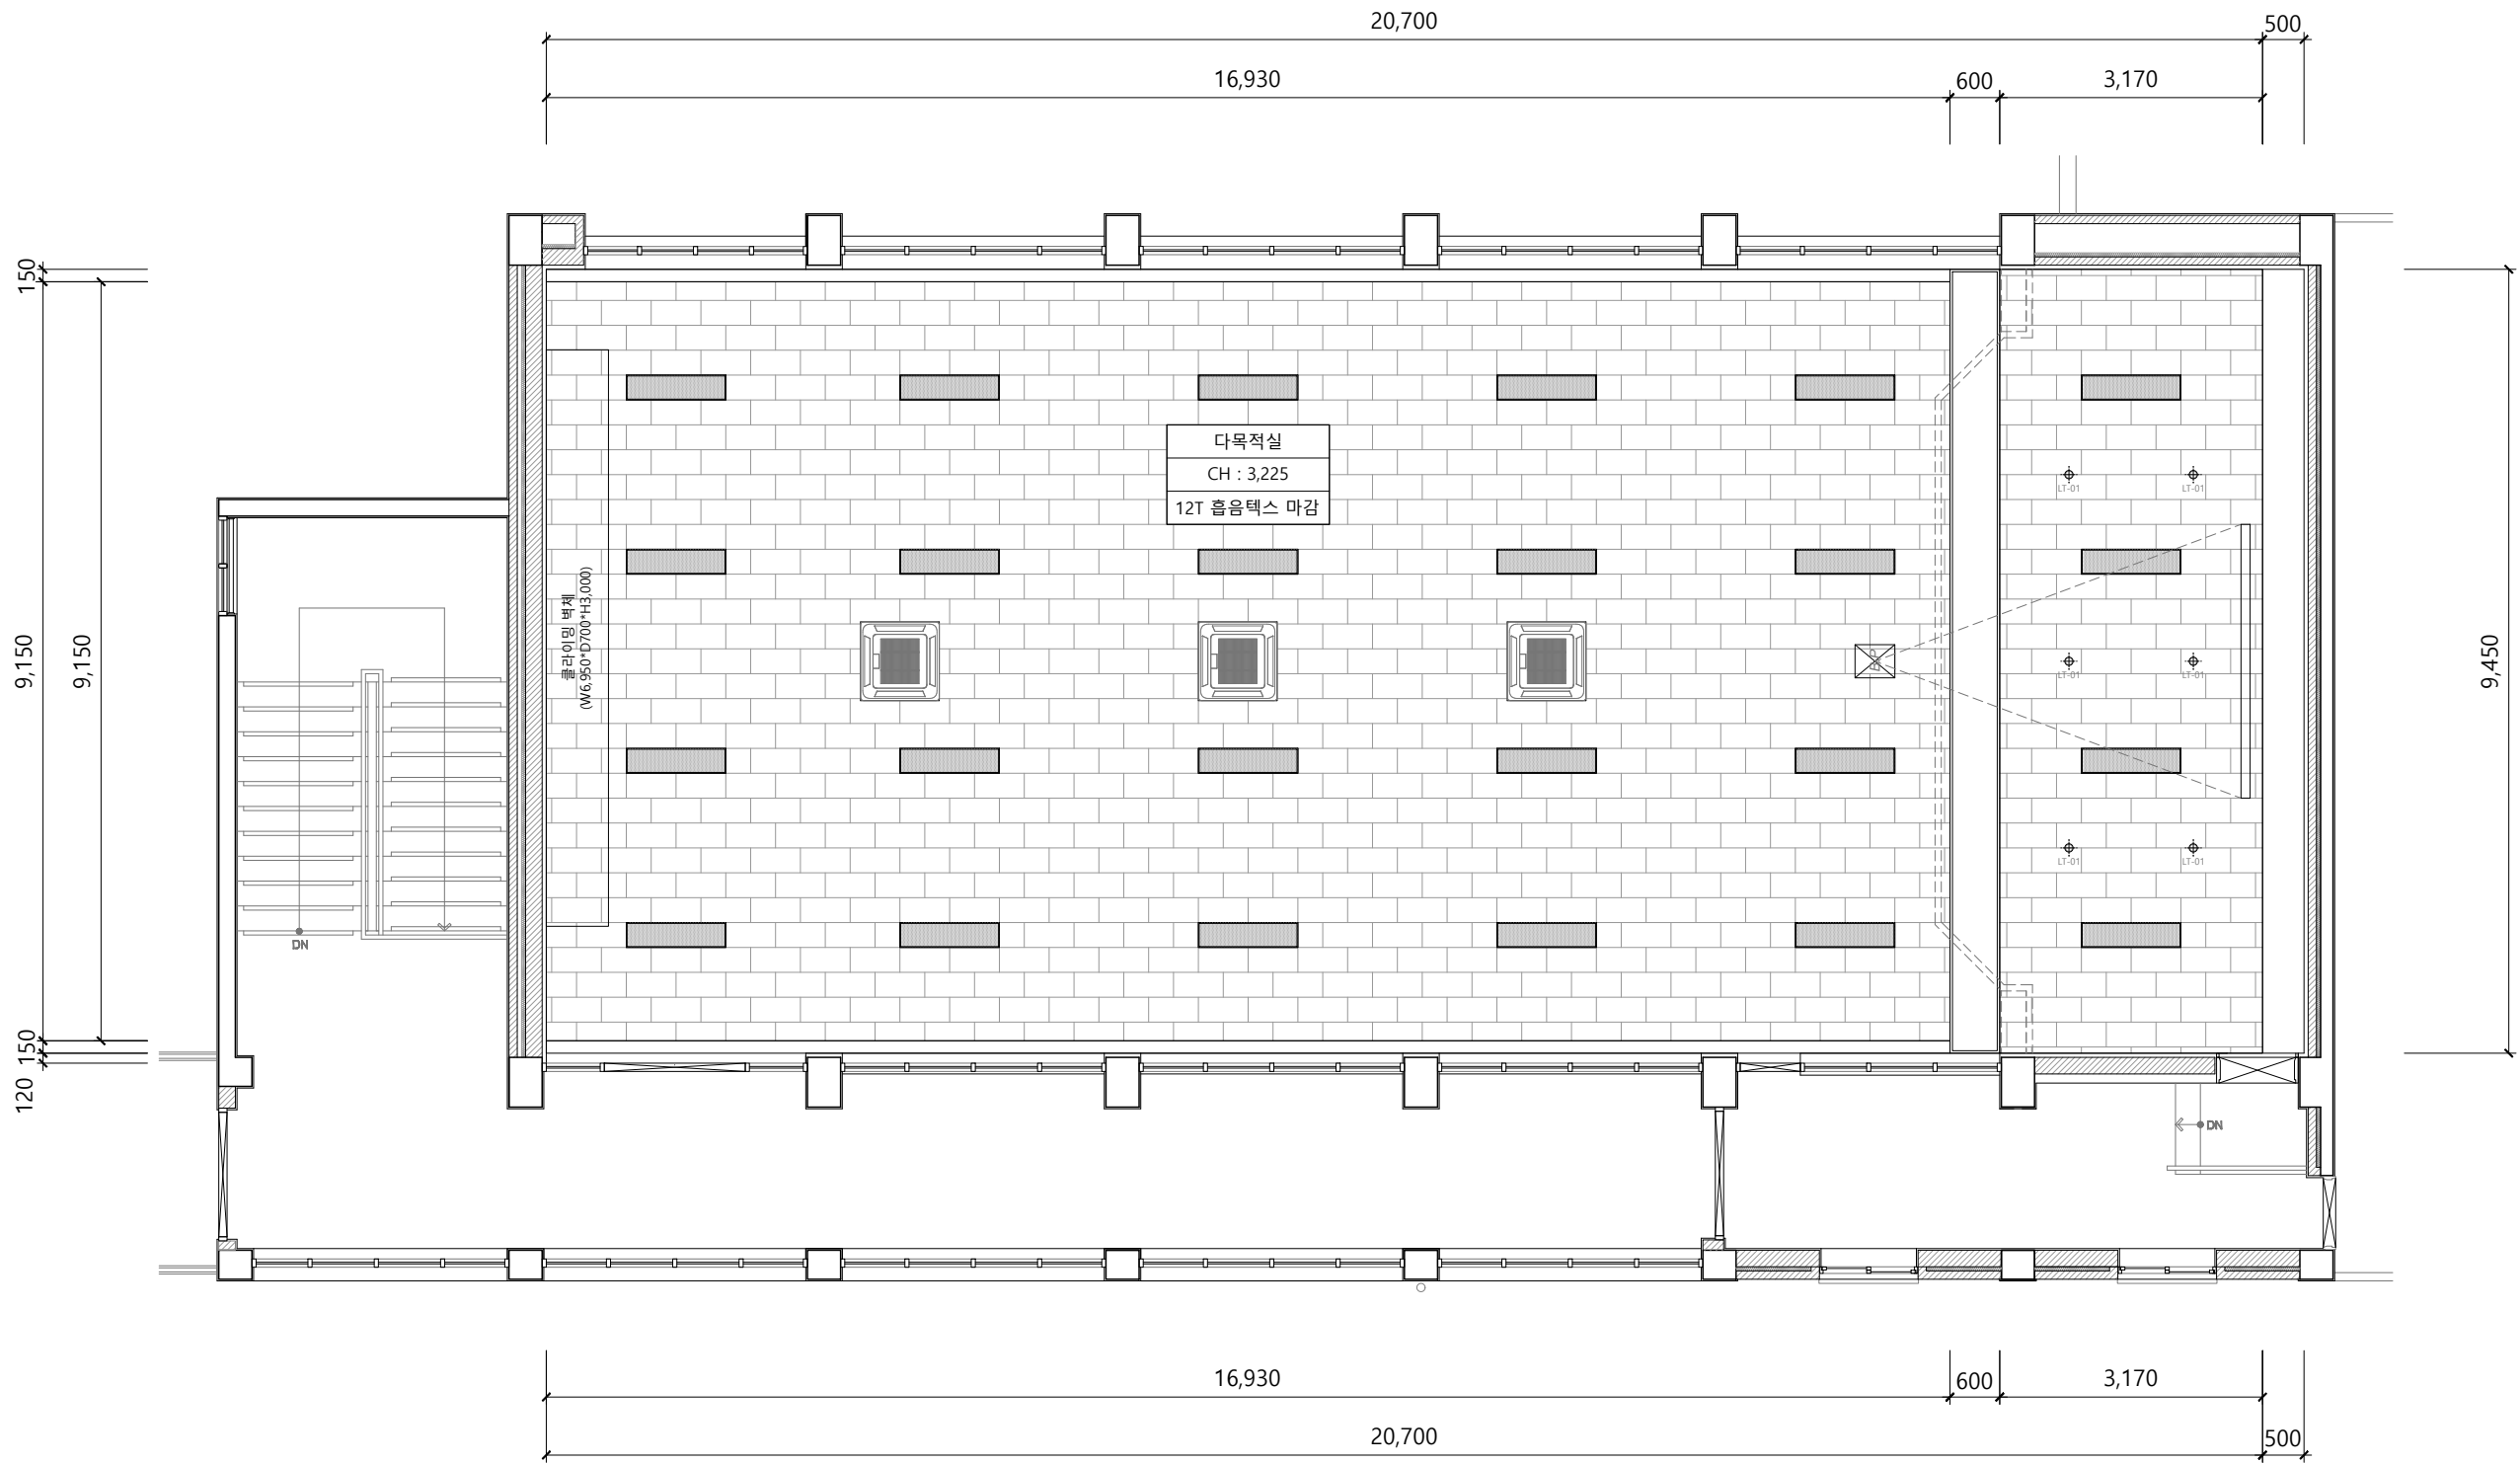

천장도 / 변경 전
축척 : 1/90

NO.	DATE	REVISIONS	DRWG.

(주)디자인드웰 INTERIOR & FURNITURE	
충남 천안시 서북구 불당 19로 95 오스트레비뉴 1차 201호	
PROJECT TITLE 서천군 서도초등학교 우주공간 조성공사	
DRAWING TITLE 천장도 / 변경 전	
APPROVED BY	PROJECT NO.
CHECKED BY	SHEET NO. 005
DRAWN BY	DRAWING NO.
DATE 2025.12.	FL - 102
SCALE A3 1/90	

<현장사진>



LOCATION

충남 서천군 서면 공암남촌길31번길 33

[Note]

90°75 라왕 물딩, 코펜하겐리브, 계단 철거. (기존 미충장선 존치)

클라이밍 벽체 W3,950 철거 후 W3,000 재사용. *현장사진 참고

기존 바닥 철거 후 18T 단풍나무 플로어링 신설.
(미충장선 45°60 @300 + 12T 내수 합판 1P + 18T 단풍나무 플로어링)

벽체 : 코펜하겐리브 철거.(틀포함)

하부 벽체(H1,200) : 코펜하겐리브 철거.(틀포함)

상부 벽체 : 패브릭 마감재 철거.(틀포함)

NO.	DATE	REVISIONS	DRWG.

(주)디자인드웰

INTERIOR & FURNITURE

충남 천안시 서북구 불당 19로 95
오스트메비뉴 1차 201호

PROJECT TITLE

서천군 서도초등학교
우주공간 조성공사

DRAWING TITLE

평면도 / 철거도면

APPROVED BY

PROJECT NO.

CHECKED BY

SHEET NO.

DRAWN BY

006

DATE

2025.12.

DRAWING NO.

SCALE

A3

1/90

FL - 103

21,200

17,530

3,670

470

2,660

440

3,160

440

3,160

440

3,160

440

3,160

9,570

750

970

3,950 (철거)

3,000 (재사용)

클라이밍 벽체

(W6,950*D700*H3,000)

클라이밍 벽체 W3,950 철거 후 W3,000 재사용.

* 현장사진 참고

다목적실

CH : 3,225

18T 단풍나무 플로어링 마감

10,799

기존 바닥 철거 후 18T 단풍나무 플로어링 신설.
(미충장선 45°60 @300 + 12T 내수 합판 1P + 18T 단풍나무 플로어링)

하부 벽체(H1,200) : 코펜하겐리브 철거.(틀포함) / 상부 벽체 : 패브릭 마감재 철거.(틀포함)

기존 수납장 (W1,200*D620*H1,140) (W1,200*D620*H1,140) (W1,200*D620*H1,140) (W1,200*D620*H1,140) (W1,200*D620*H1,140) (W1,200*D620*H1,140) (W1,200*D620*H1,140) (W1,200*D620*H1,140)

750

800

6,350

800

750

320

320

320

320

320

320

320

320

320

320

320

320

320

320

320

320

320

320

320

320

320

320

320

320

320

90°75 라왕 물딩, 코펜하겐리브, 계단 철거.
(기존 미충장선 존치)

벽체 : 코펜하겐리브 철거.(틀포함)

800

300

4,450

3,350

800

300

320

320

320

320

320

320

320

320

320

320

320

320

320

320

650

1,800

680

440

3,160

440

3,160

440

3,160

440

755

2,405

2,645

925

100

3,130

14,400

3,670

21,200

평면도 / 철거도면

축척 : 1/90



LOCATION
충남 서천군 서면 공암남촌길31번길 33

[Note]

■ 범례		
기호	명칭	수량
	LED 판 조명	24
	다운라이트	6

- 기존 12T 흡음텍스 제거 후 신설. (텍스 재사용)
- LED 판 조명 제거 후 텍스 보수. (5EA) (텍스 재사용)
- 기존 에어컨, 텍스 를 제거 후 텍스 보수. (텍스 재사용)
- 기존 에어컨 이동 설치.

NO.	DATE	REVISIONS	DRWG.

(주)디자인드웰
INTERIOR&FURNITURE

충남 천안시 서북구 불당 19로 95
오스트에비뉴 1차 201호

PROJECT TITLE

서천군 서도초등학교
우주공간 조성공사

DRAWING TITLE

천장도 / 철거도면

APPROVED BY

CHECKED BY

DRAWN BY

DATE

SCALE

PROJECT NO.

SHEET NO.


007

2025.12.


A3 1/90

DRAWING NO.

FL - 104

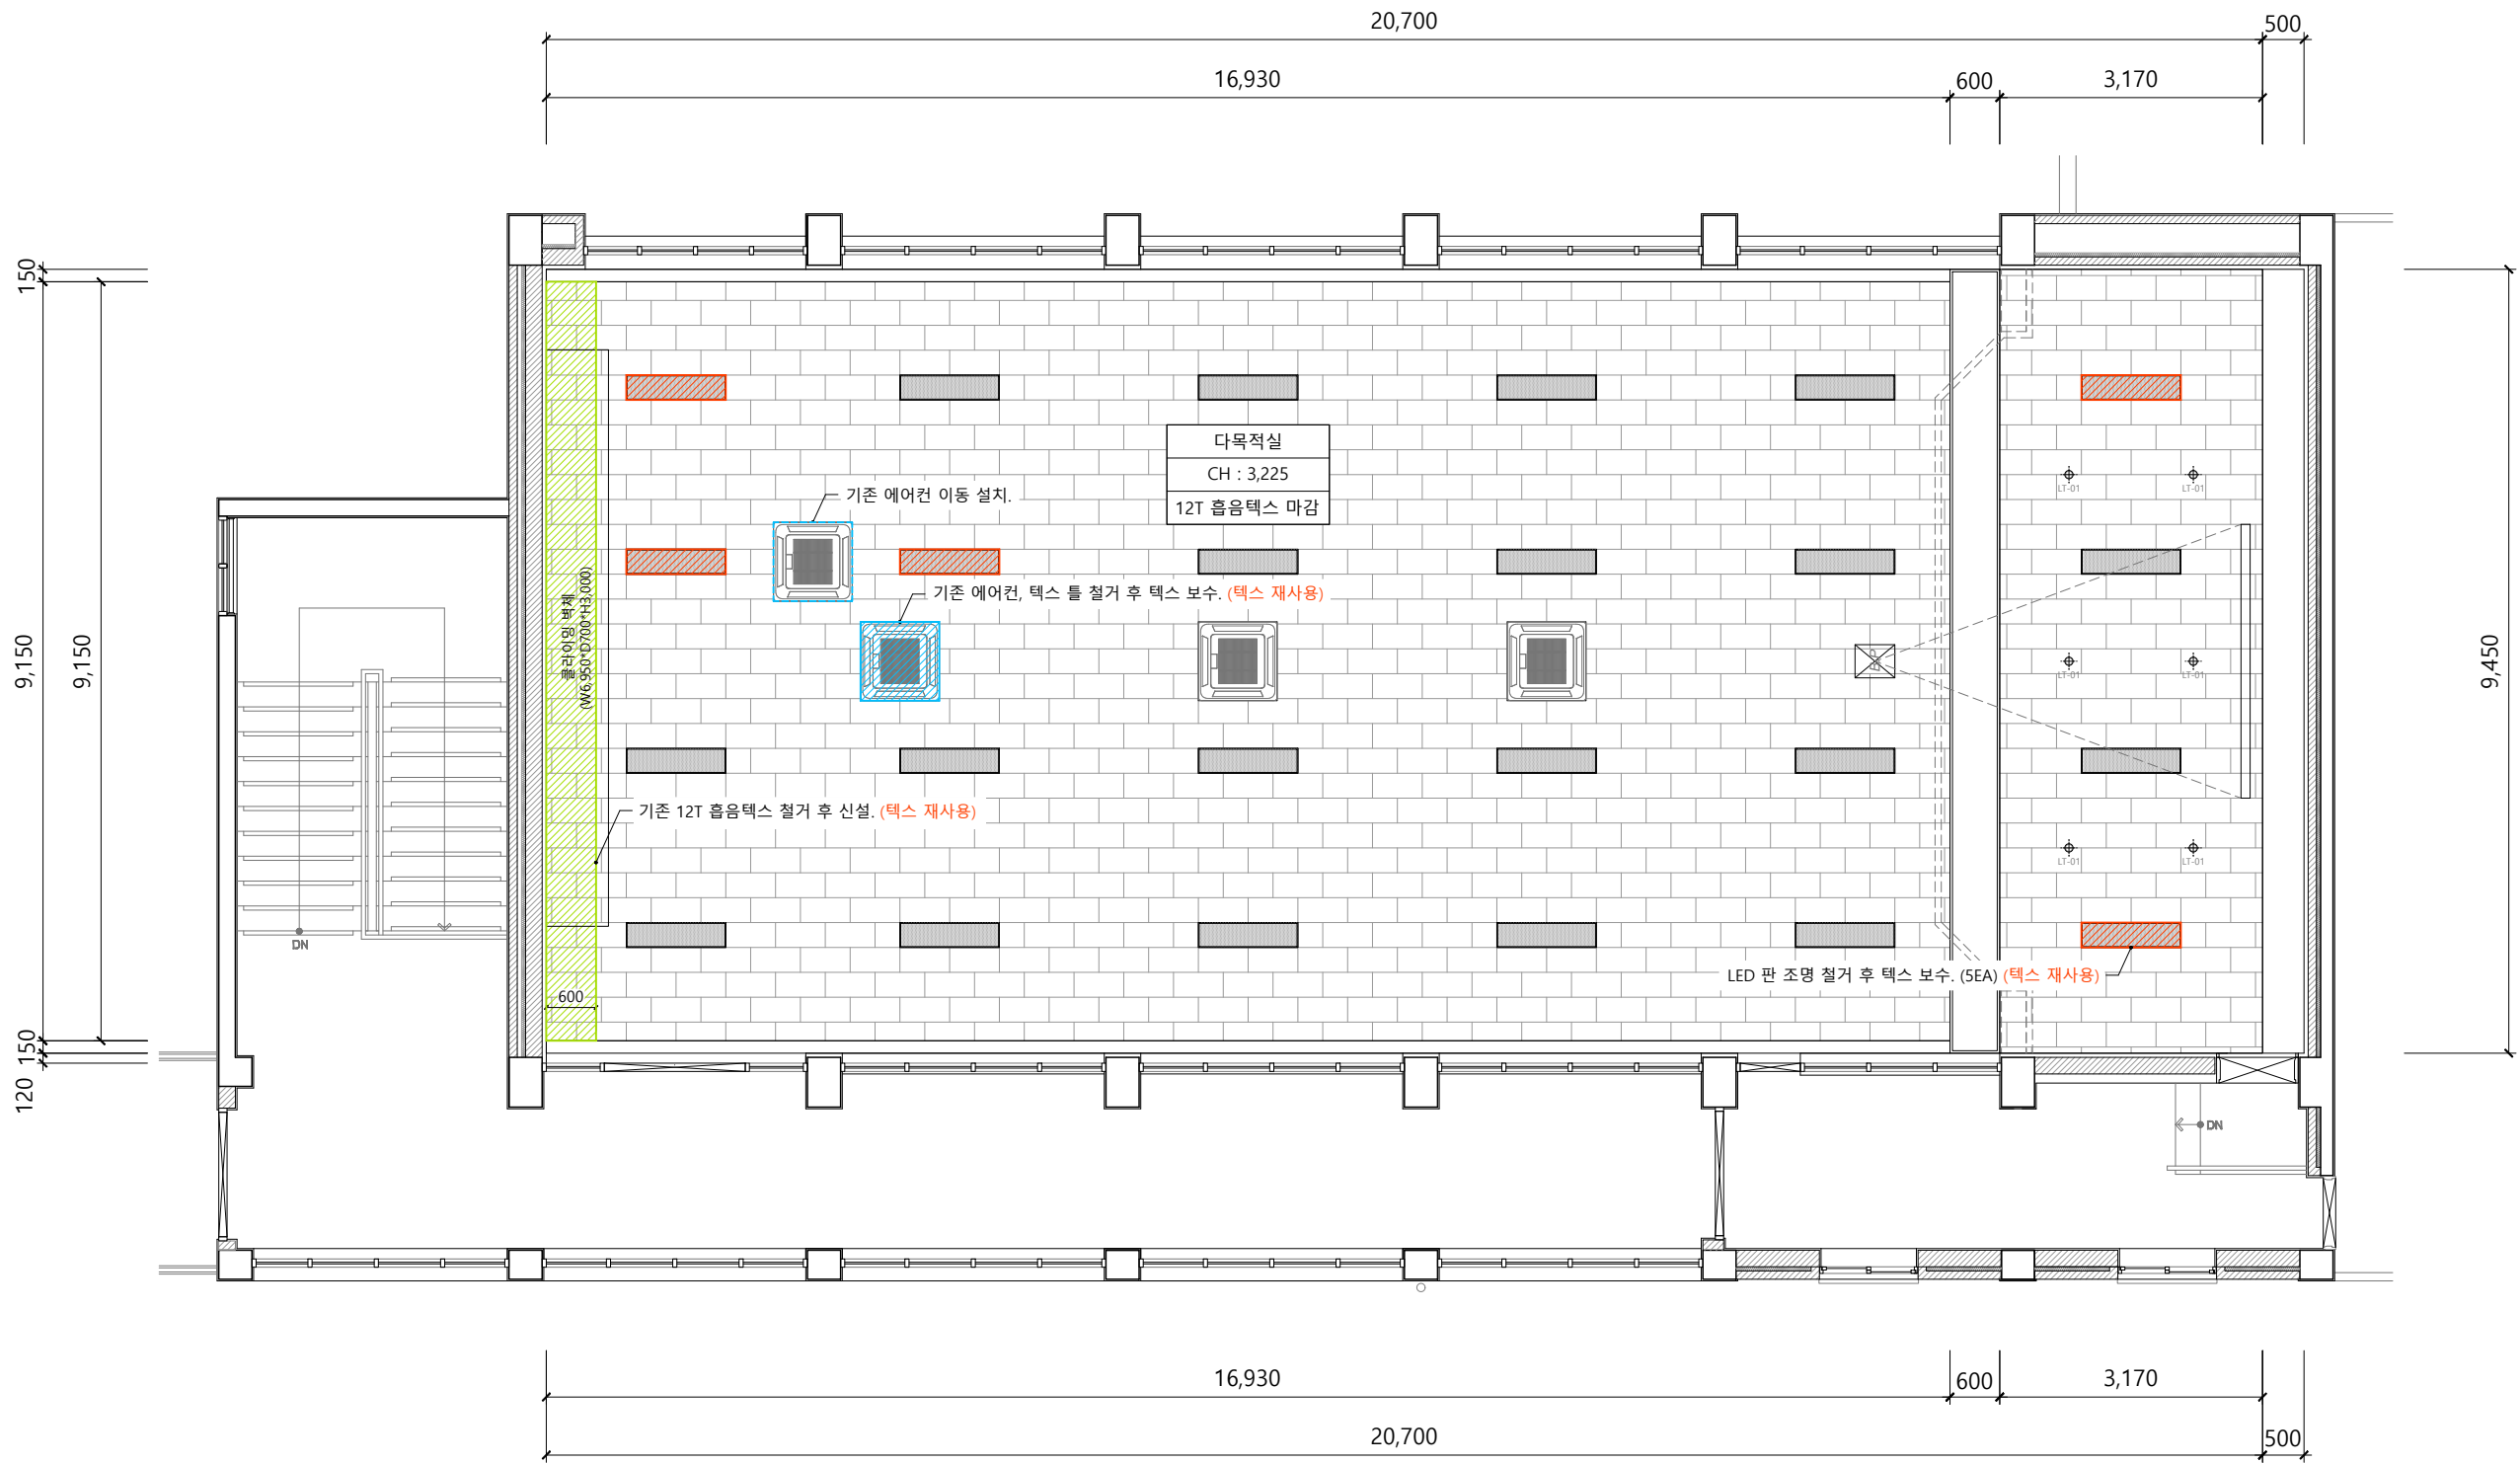



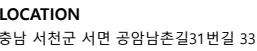


천장도 / 철거도면
축척 : 1/90



신설 벽체 : □30*30 각재
+ 9.5T 일반 석고보드 2P 위
수성 도장 마감.
신설 결래반이 : □30*30 각재
+ 9.5T 일반 석고보드 2P 위
아크릴 도장 마감.

단상, 계단 코너 : 1.2T SUS 마감.
단상 사이드 : 12.5T 일반 석고보드
1P + 9T 자작나무 합판
위 투명 오일 스테인 2회 마감.


			
NO.	DATE	REVISIONS	DRWG.

충남 천안시 서북구 불당 19로 95
오스트레비뉴 1차 201호

서천군 서도초등학교
우주공간 조성공사

평면도 / 변경 후

APPROVED BY			PROJECT NO.
CHECKED BY			
DRAWN BY			
DATE 2025.12.			SHEET NO. 008
SCALE	A3	1/90	
DRAWING NO. FL - 105			

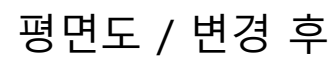


축척 : 1/90



LOCATION
충남 서천군 서면 공암남촌길31번길 33

[Note]

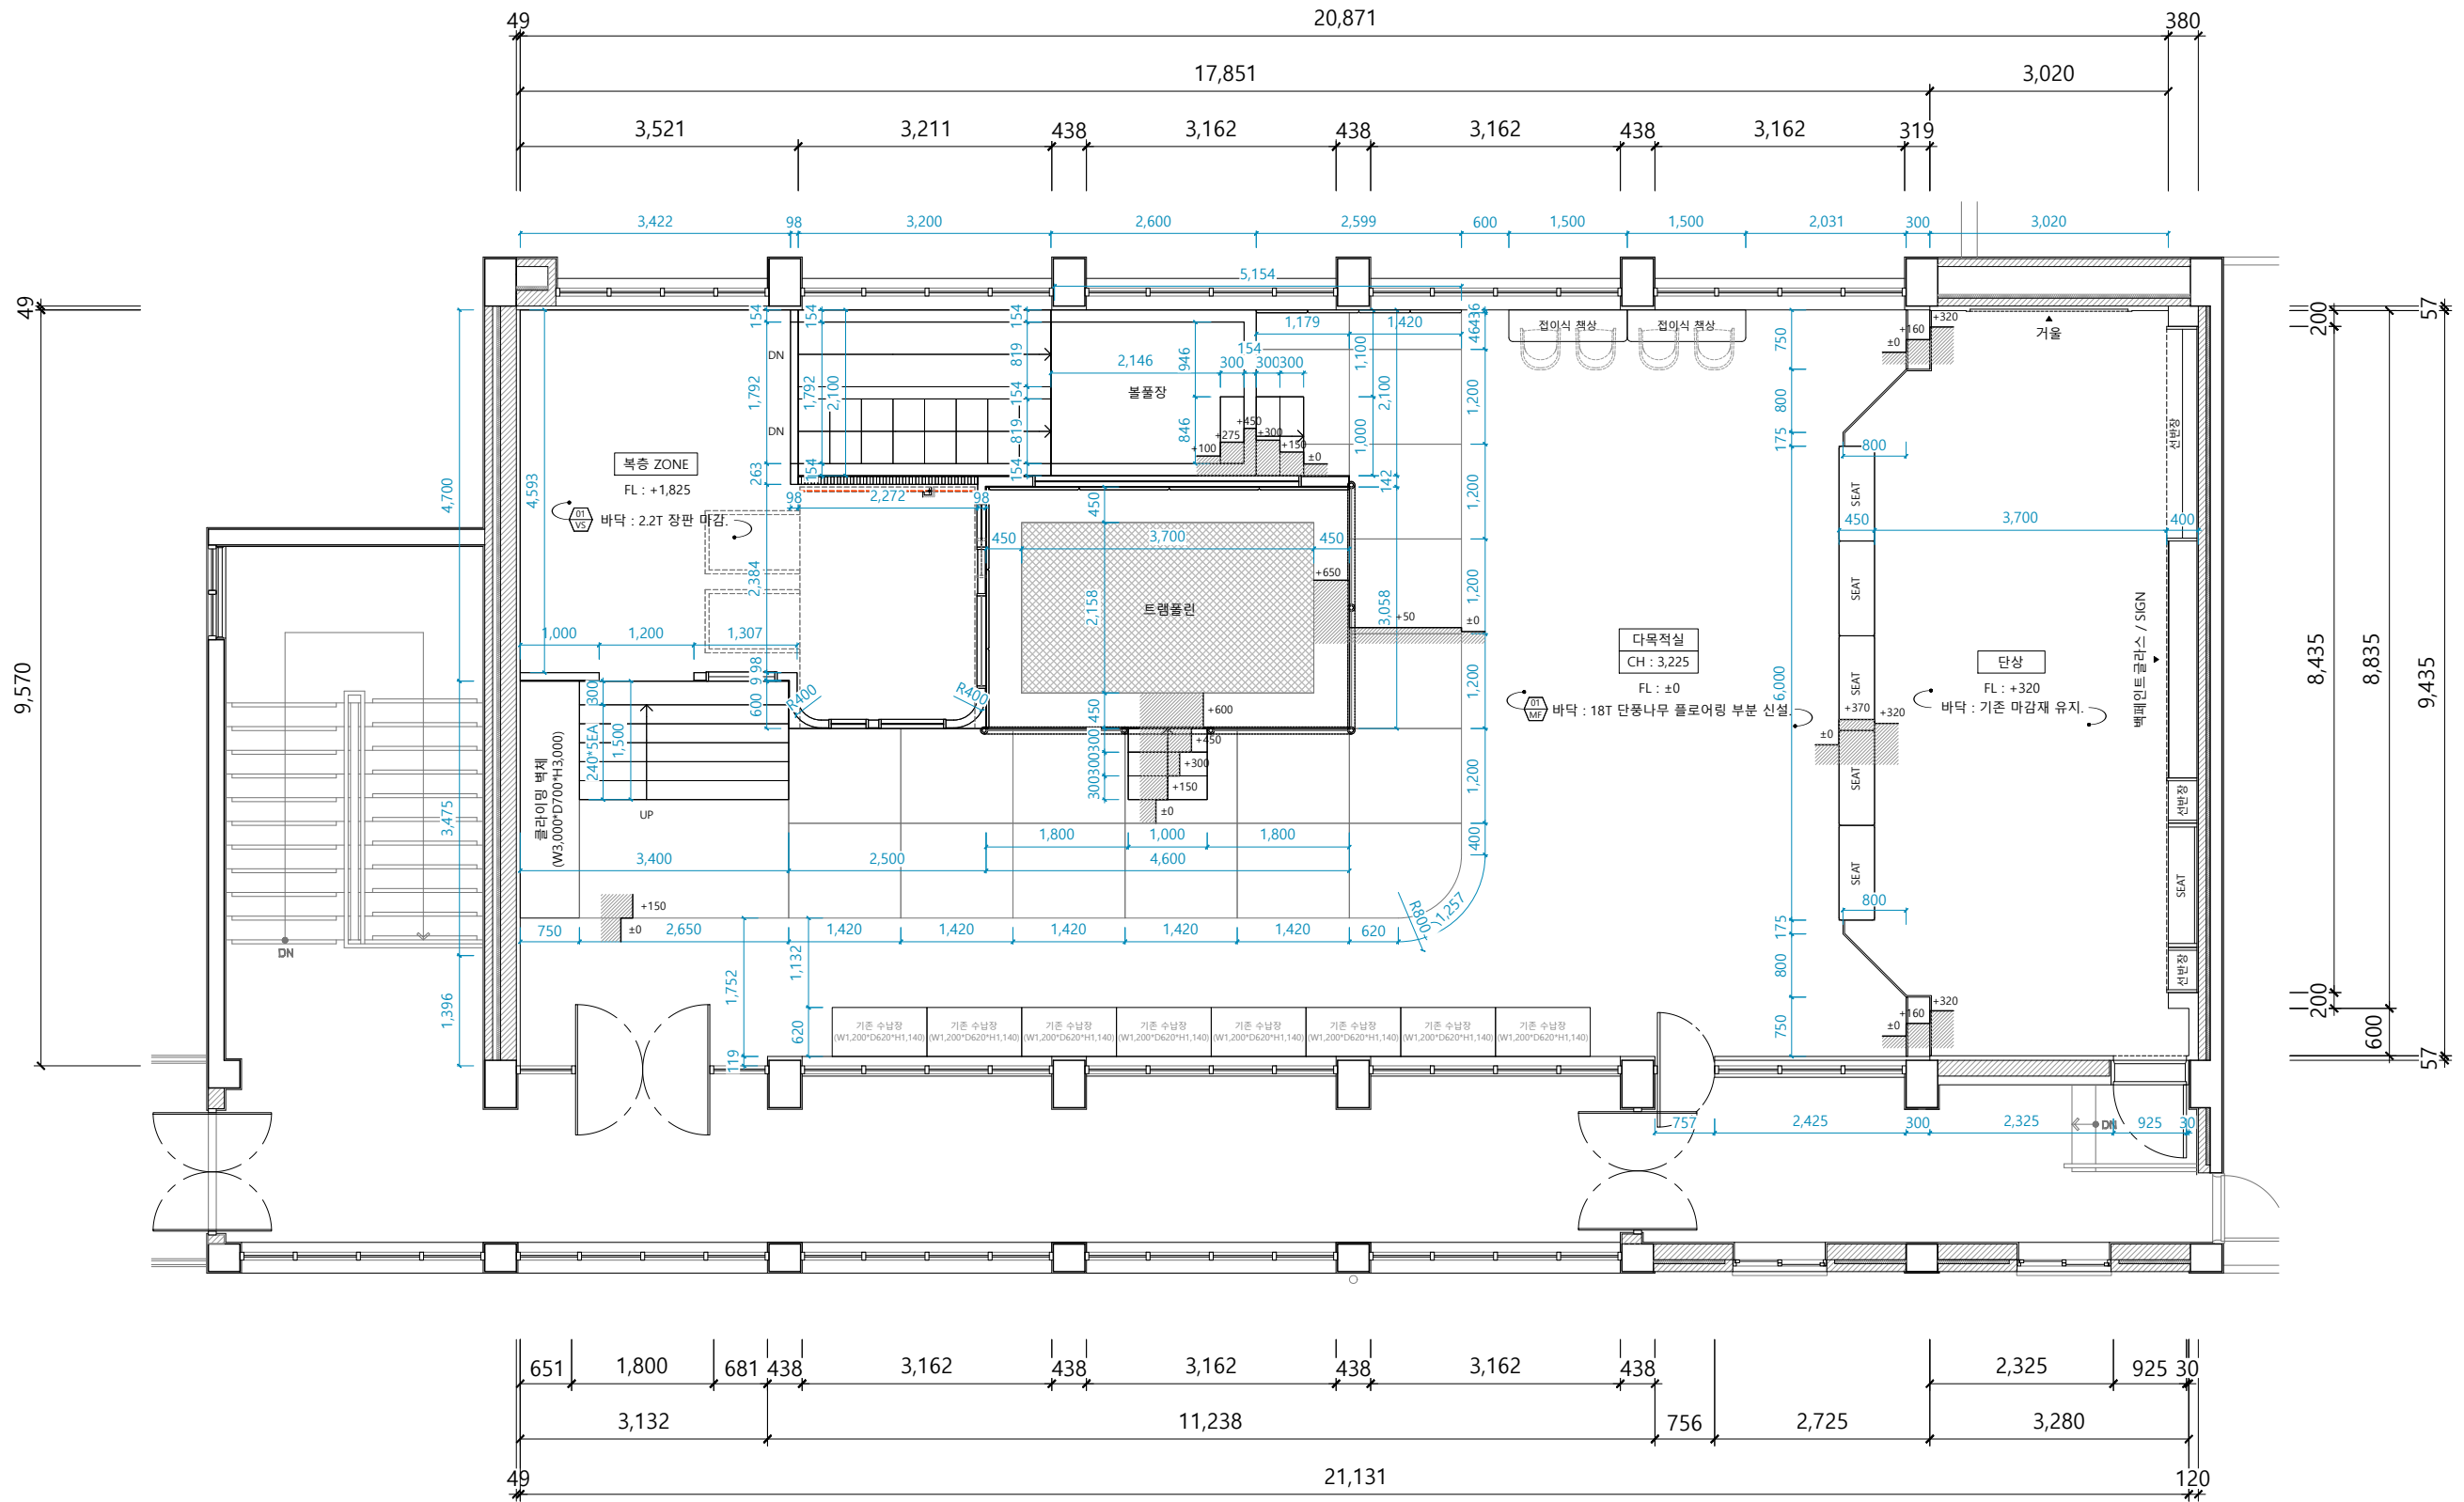

평면도 / 구조도

축척 : 1/90

NO.	DATE	REVISIONS	DRWG.

(주)디자인드웰
INTERIOR & FURNITURE

충남 천안시 서북구 불당 19로 95
오스트레비뉴 1차 201호

PROJECT TITLE

서천군 서도초등학교
우주공간 조성공사

DRAWING TITLE

평면도 / 구조도

APPROVED BY

PROJECT NO.

CHECKED BY

SHEET NO.

DRAWN BY

009

DATE

2025.12.

DRAWING NO.

SCALE


A3 1/90

FL - 106



LOCATION
충남 서천군 서면 공암남촌길31번길 33

[Note]

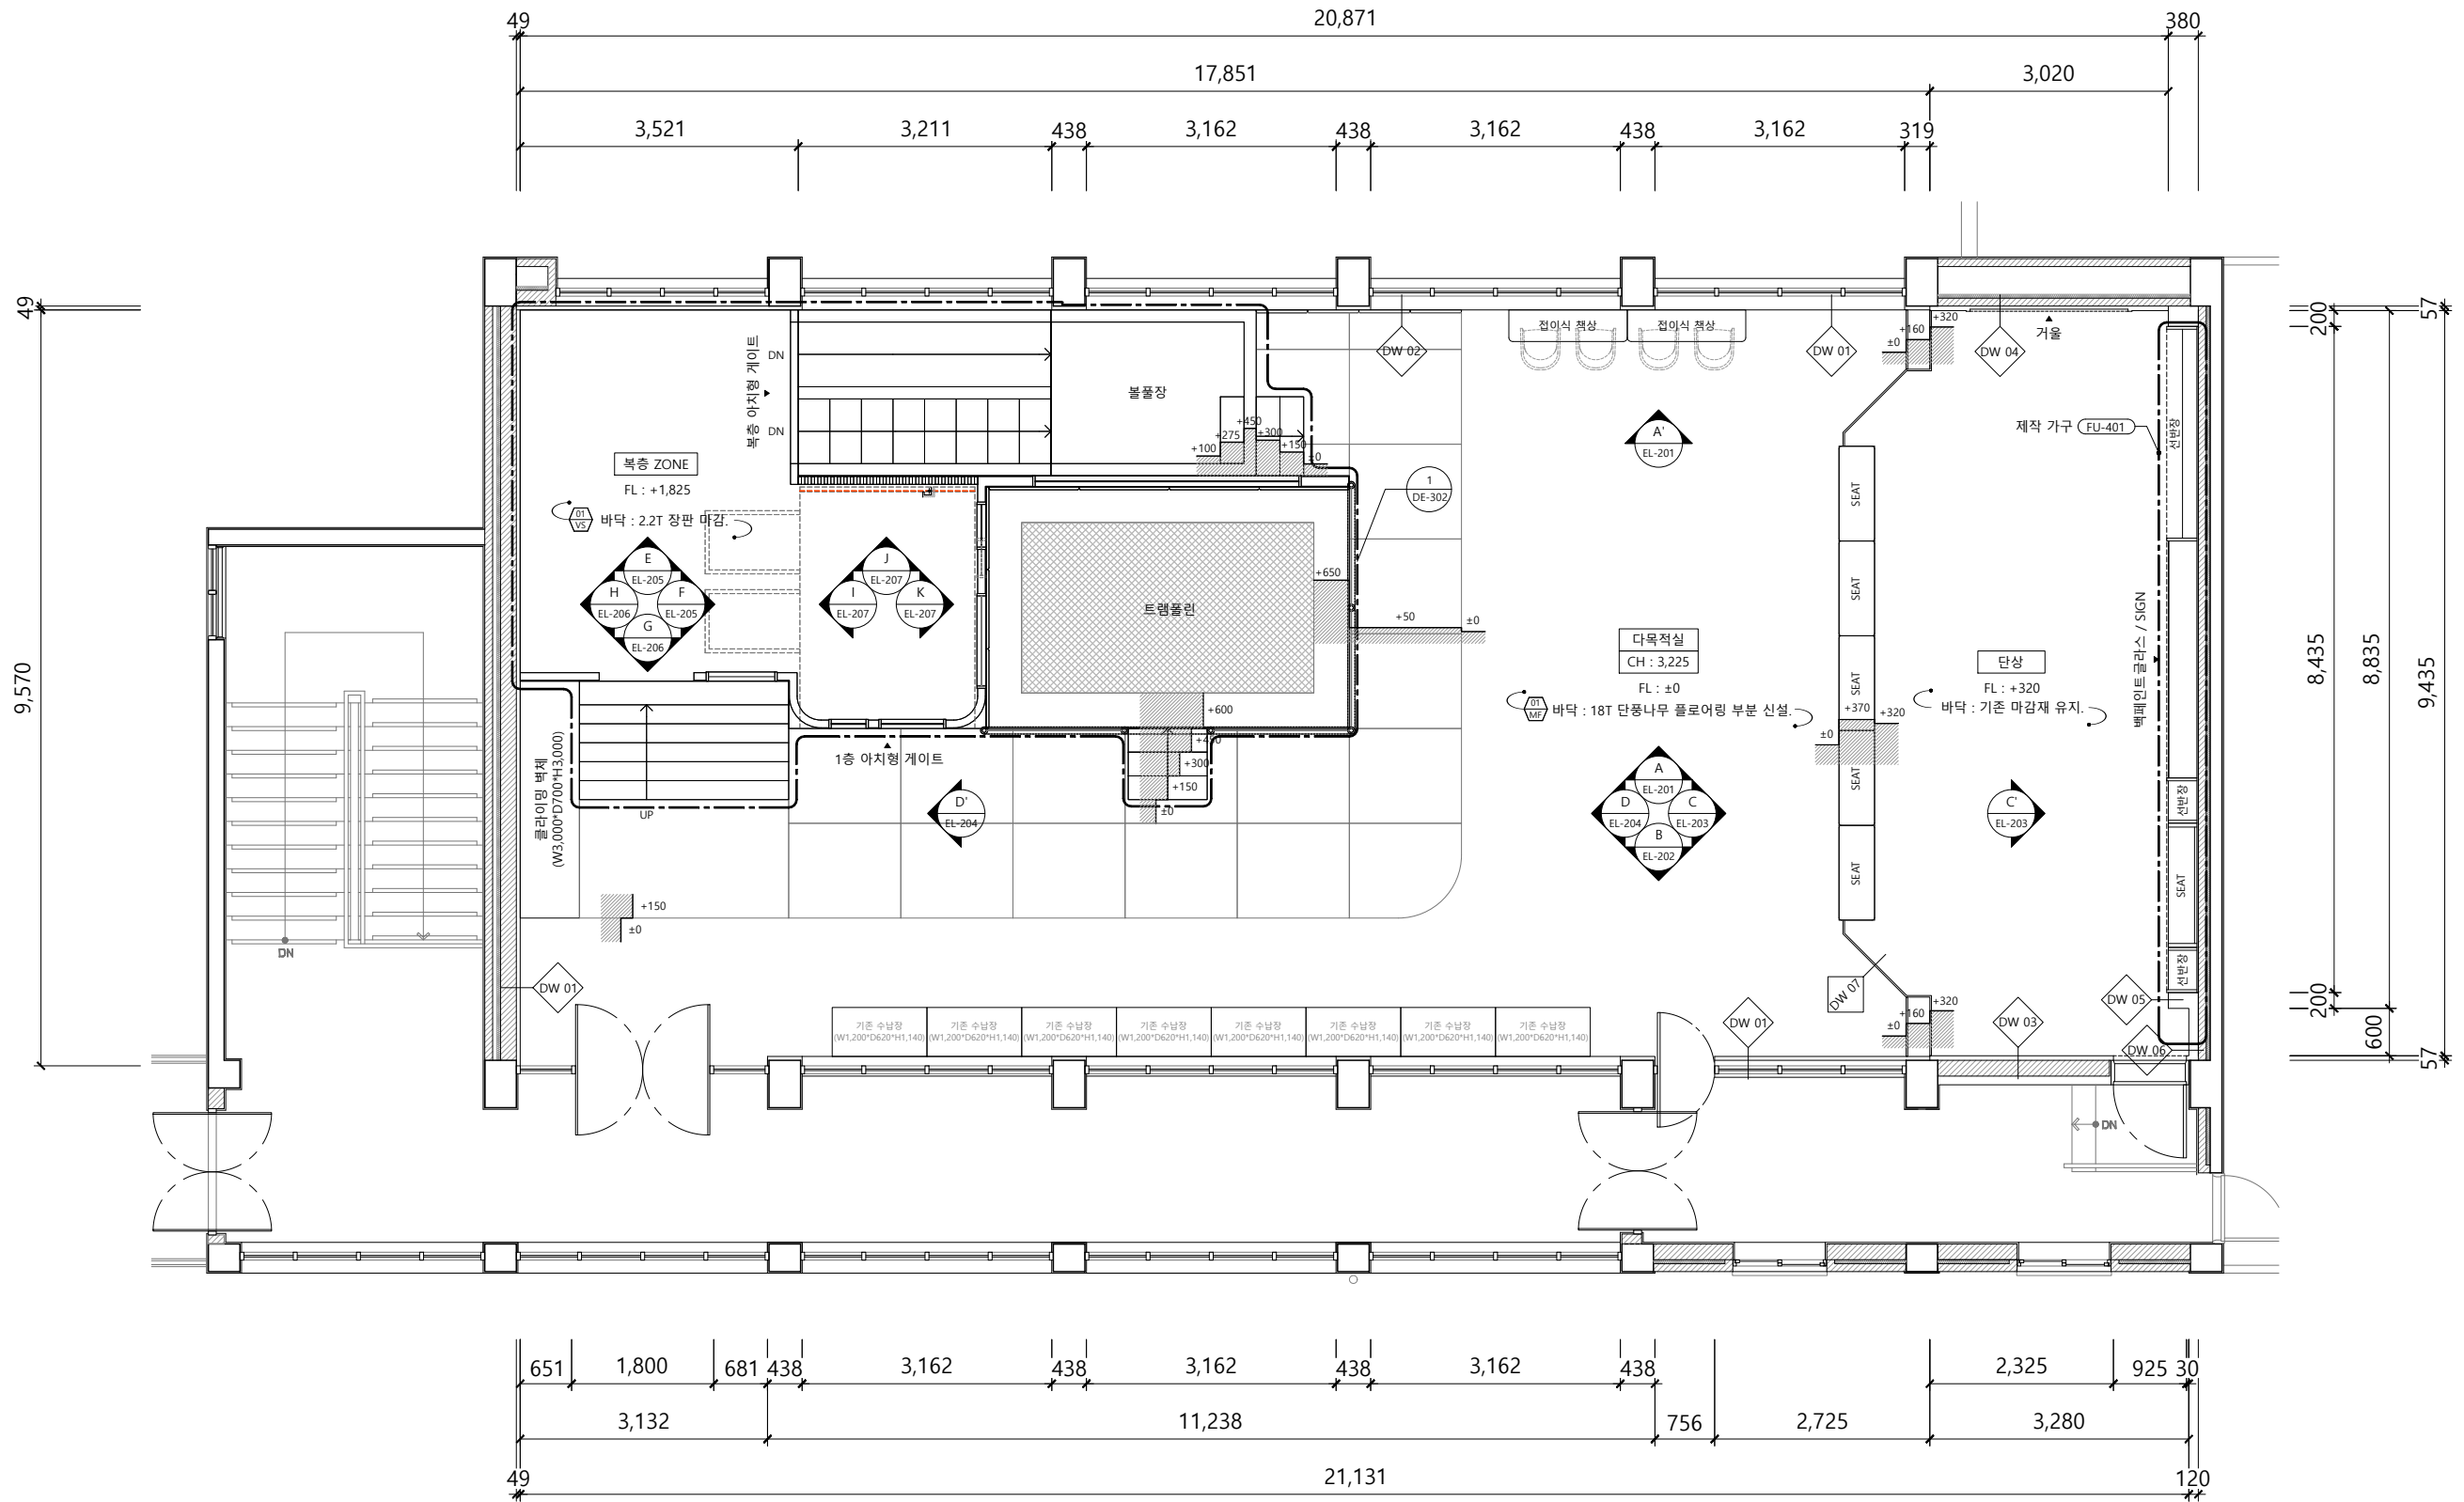

평면도 / 기호도

축척 : 1/90

NO.	DATE	REVISIONS	DRWG.

(주)디자인드웰
INTERIOR & FURNITURE

충남 천안시 서북구 불당 19로 95
오스트레비뉴 1차 201호

PROJECT TITLE

서천군 서도초등학교
우주공간 조성공사

DRAWING TITLE

평면도 / 기호도

APPROVED BY

PROJECT NO.

CHECKED BY

SHEET NO.

DRAWN BY

010

DATE


2025.12.

DRAWING NO.


SCALE



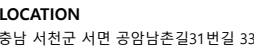


A3 1/90

FL - 107

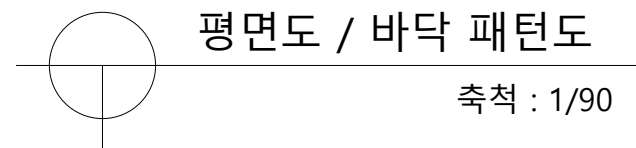

[Note]



			
NO.	DATE	REVISIONS	DRWG.

(주)디자인드웰

충남 천안시 서북구 불당 19로 95
오스트레비뉴 1차 201호

PROJECT TITLE



서천군 서도초등학교
우주공간 조성공사

RAWING TITLE

평면도 / 바닥 패턴도

APPROVED BY			PROJECT NO.
CHECKED BY			
DRAWING NO.			SHEET NO. 011
DATE 2025.12.			
SCALE	A3	1/90	DRAWING NO. FL - 108

<보층 구조물 1층>

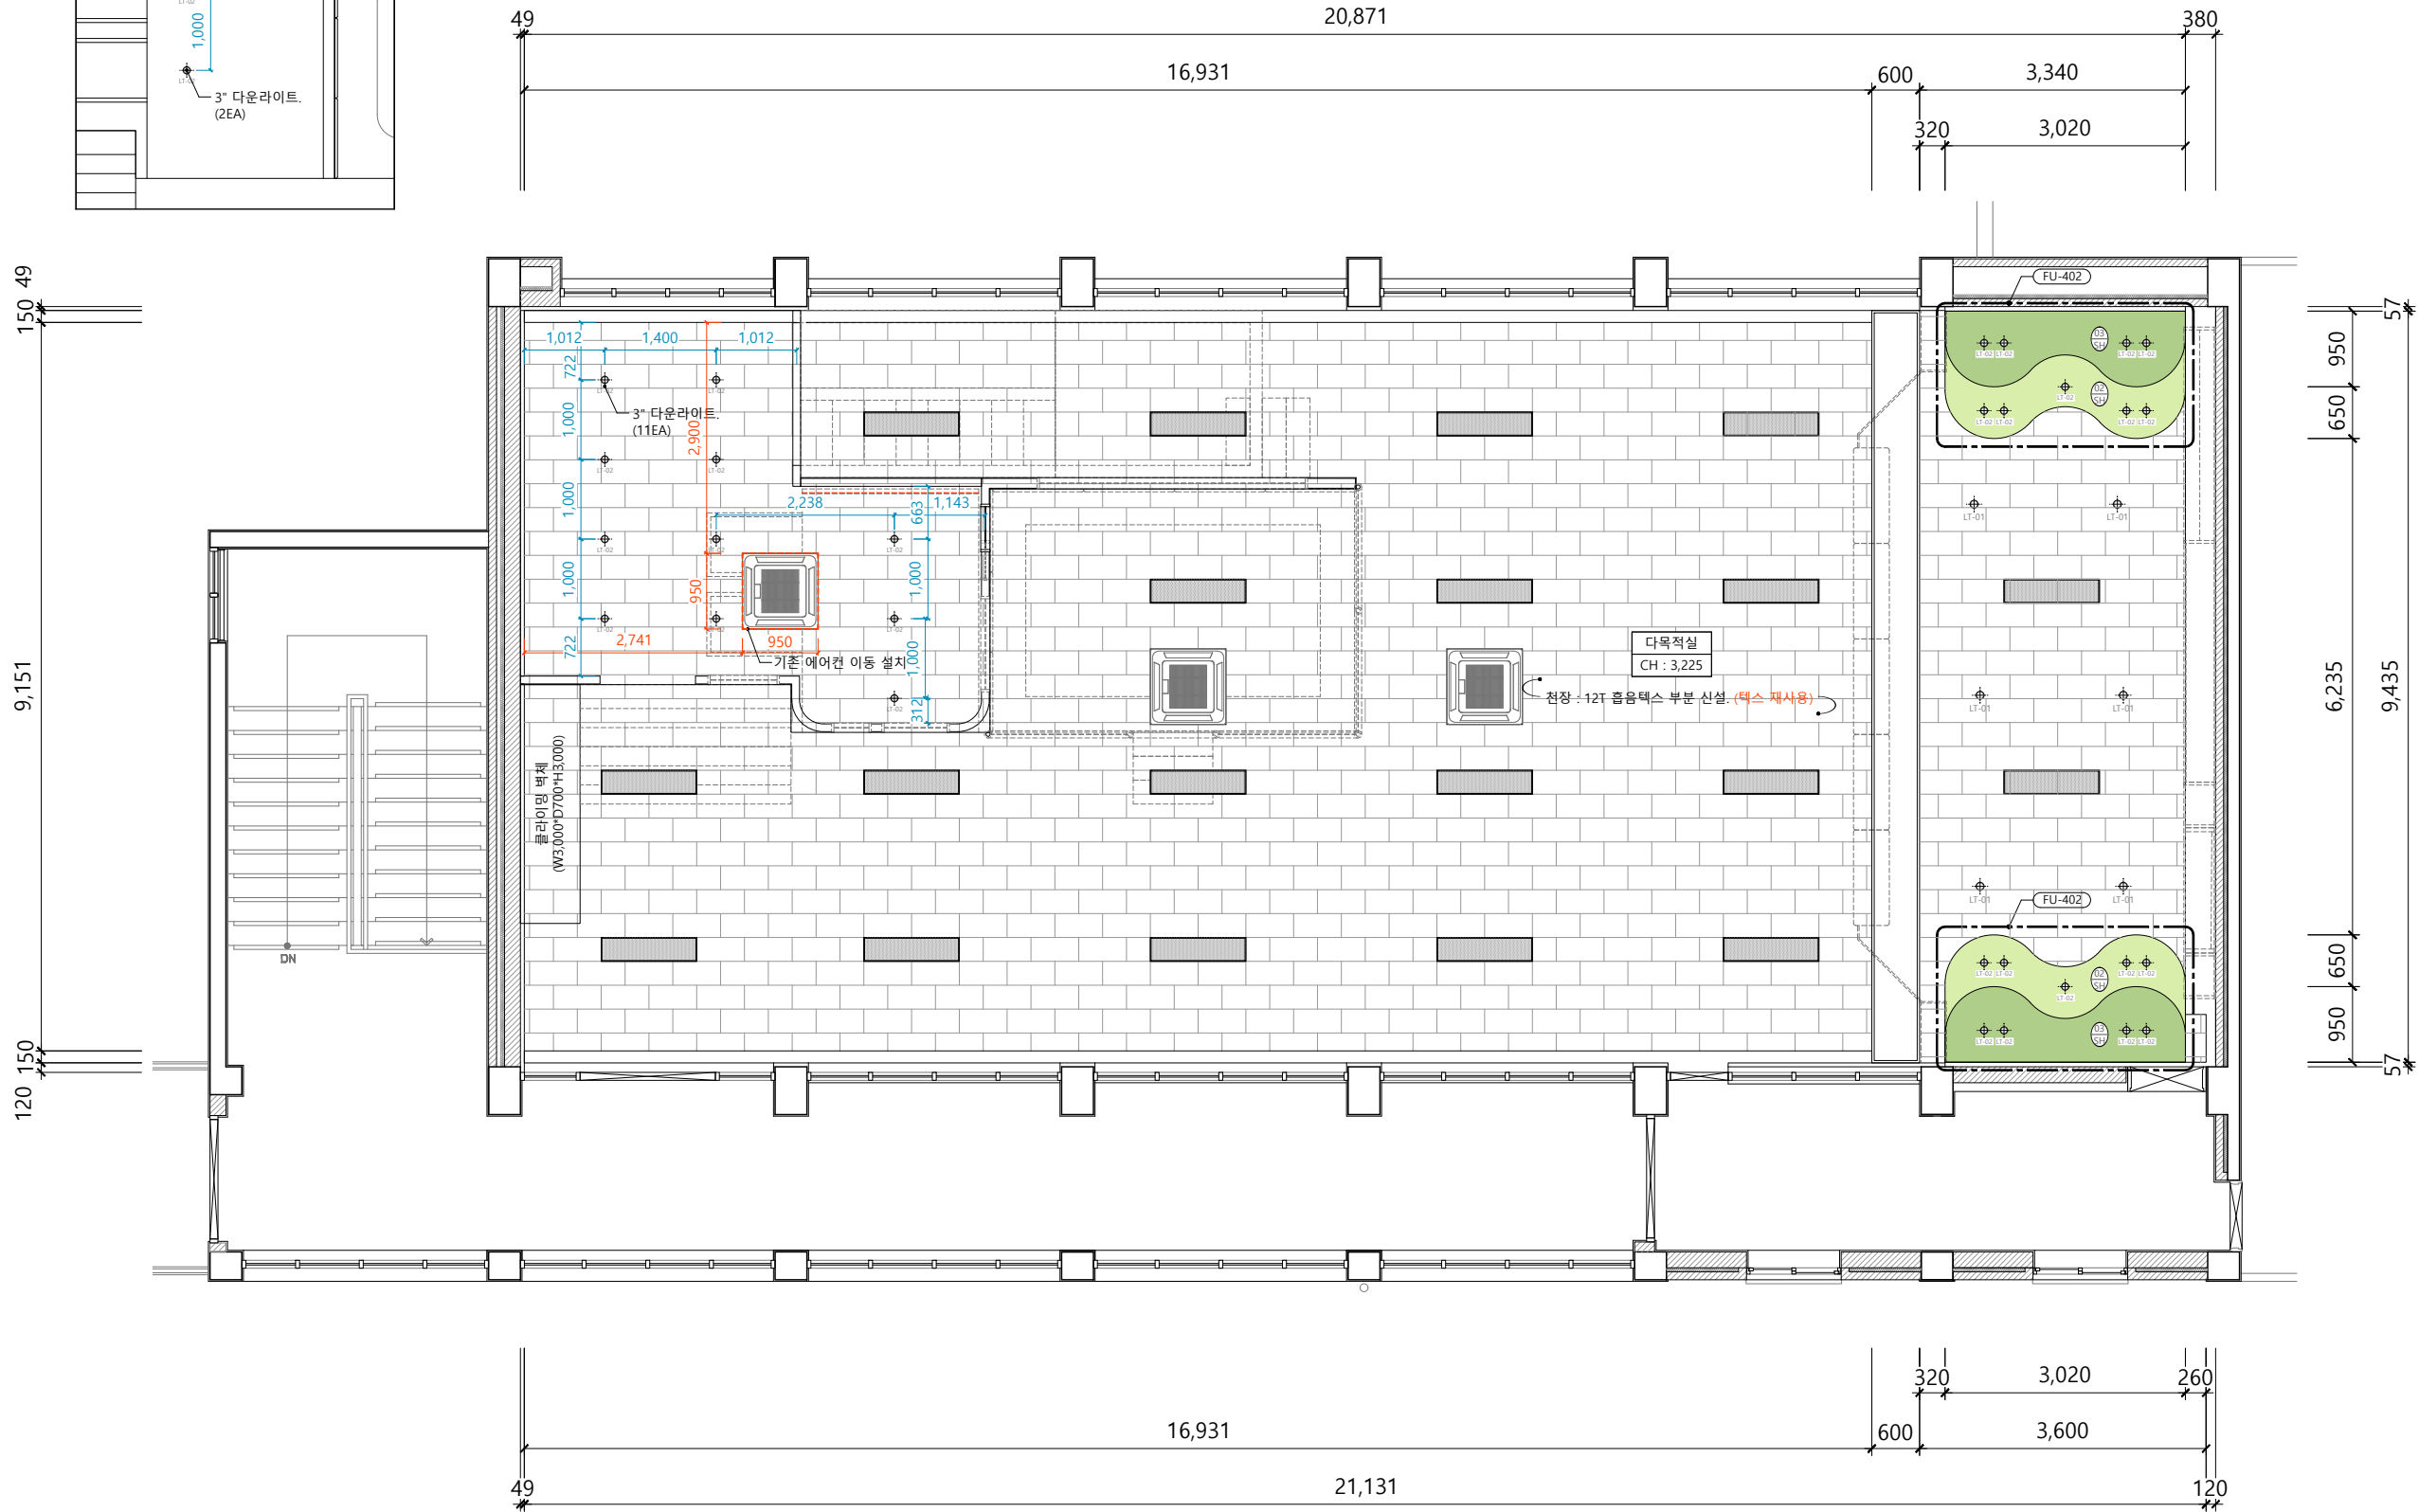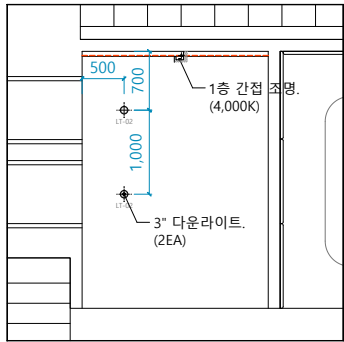

천장도 / 변경 후

축척 : 1/90



LOCATION
충남 서천군 서면 공암남촌길31번길 33

[Note]

■ 범례

기호	명칭	수량
	LED 판 조명	24
	기존 다운라이트	6
	3" 다운라이트	31
	간접 조명 (4,000K)	

기존 에어컨 이동 설치.
(위치 현장 협의 必)

천장 : 12T 흡음텍스 부분 신설.
(텍스 재사용)

NO.	DATE	REVISIONS	DRWG.

(주)디자인드웰

INTERIOR & FURNITURE

충남 천안시 서북구 불당 19로 95
오스트레비뉴 1차 201호

PROJECT TITLE

서천군 서도초등학교
우주공간 조성공사

DRAWING TITLE

천장도 / 변경 후

APPROVED BY

PROJECT NO.

CHECKED BY

SHEET NO.

DRAWN BY

012

DATE


2025.12.

SCALE

A3 1/90



DRAWING NO.

FL - 109

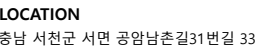


[Note]

<Keyplan>

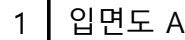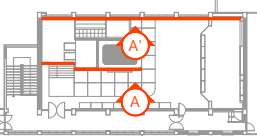



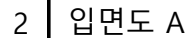


SCALE

1/70



SCALE

1/70

			
NO.	DATE	REVISIONS	DRWG.

(주)디자인드웰

INTERIOR & FURNITURE

충남 천안시 서북구 불당 19로 95
오스트레비뉴 1차 201호

서천군 서도초등학교
우주공간 조성공사

RAWING TITLE

입면도 A / A'

APPROVED BY	PROJECT NO.
-------------	-------------

CHECKED BY _____	_____
---------------------	-------

RAWN BY	013
---------	-----



DATE	DRAWING NO.
------	-------------

SCALE	A2	1/70	FL	201
-------	----	------	----	-----

EL - 201



LOCATION
충남 서천군 서면 공암남촌길31번길 33

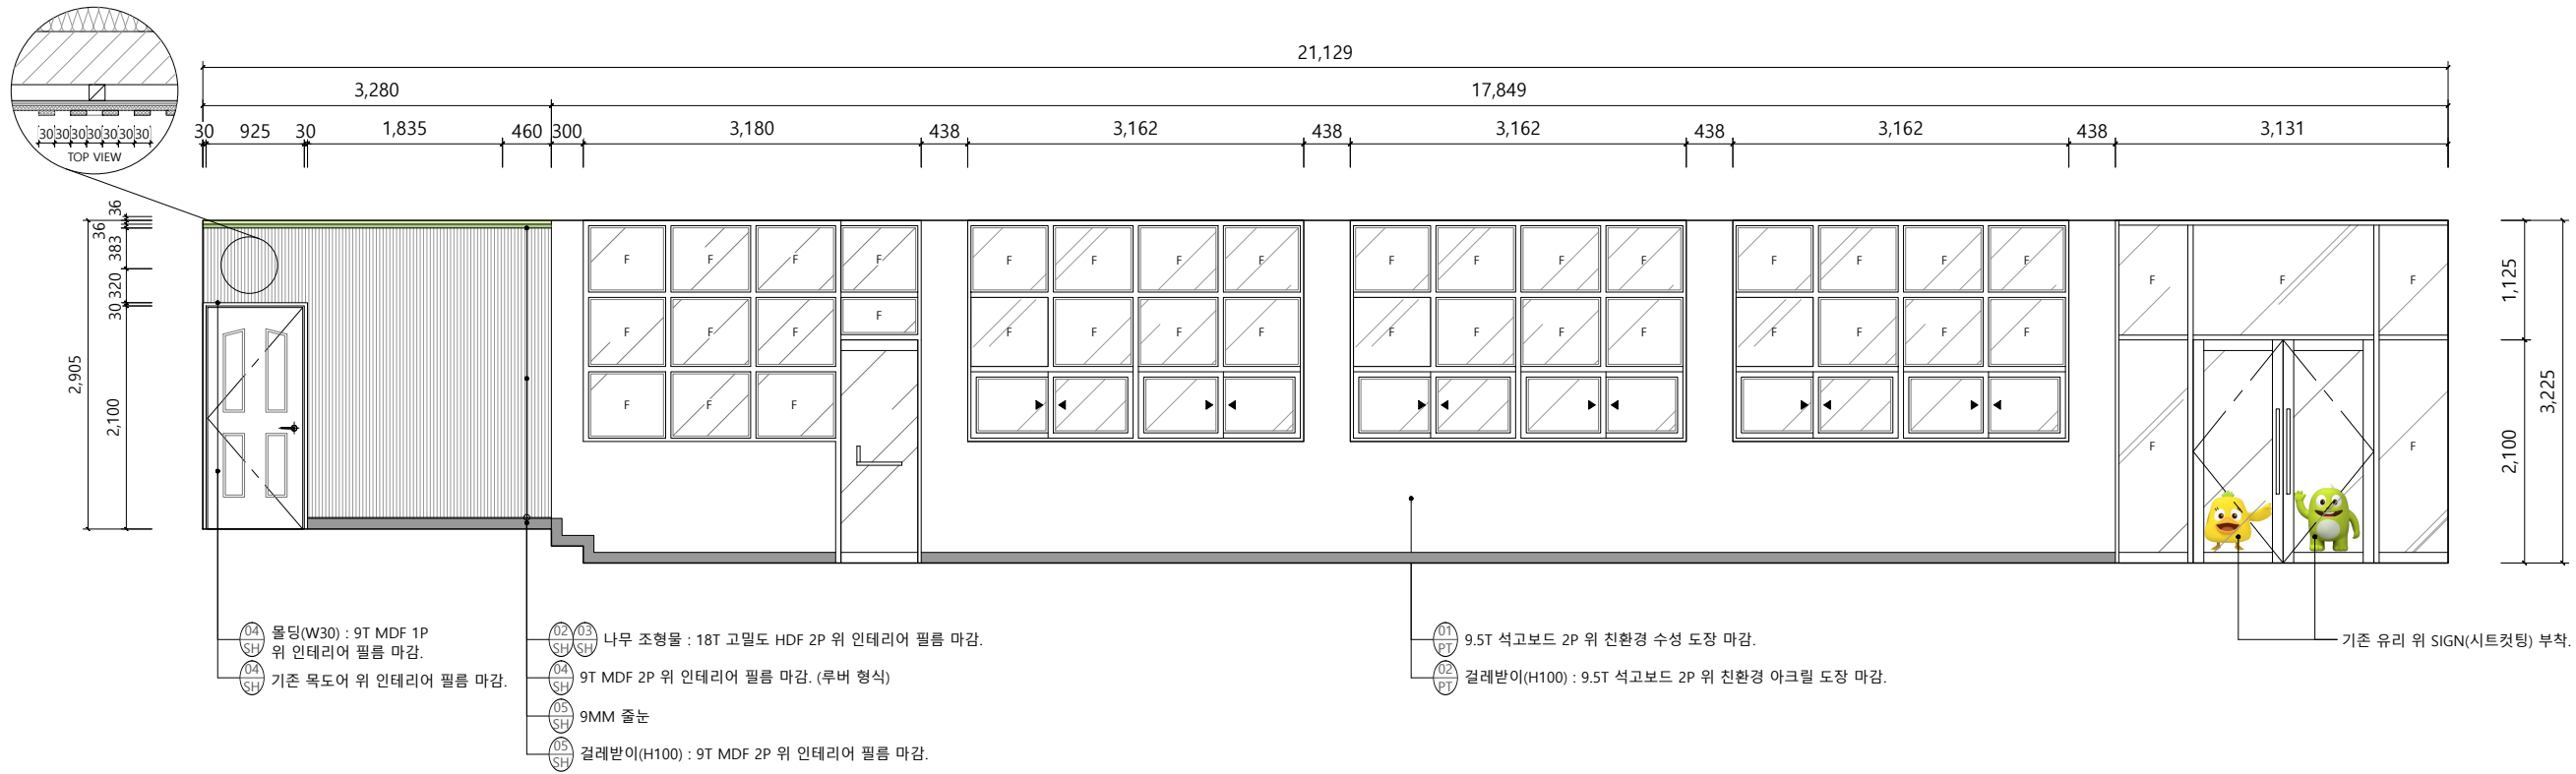
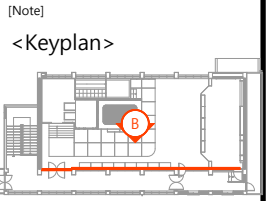


△			
△			
△			
△			
NO.	DATE	REVISIONS	DRWG.


(주)디자인드웰 INTERIOR & FURNITURE	
충남 천안시 서북구 불당 19로 95 오스트에비뉴 1차 201호	
PROJECT TITLE 서천군 서도초등학교 우주공간 조성공사	
DRAWING TITLE 입면도 B	
APPROVED BY	PROJECT NO.
CHECKED BY	SHEET NO.
DRAWN BY	014
DATE 2025.12.	DRAWING NO.
SCALE A3 1/70	EL - 202



LOCATION
충남 서천군 서면 공암남촌길31번길 33

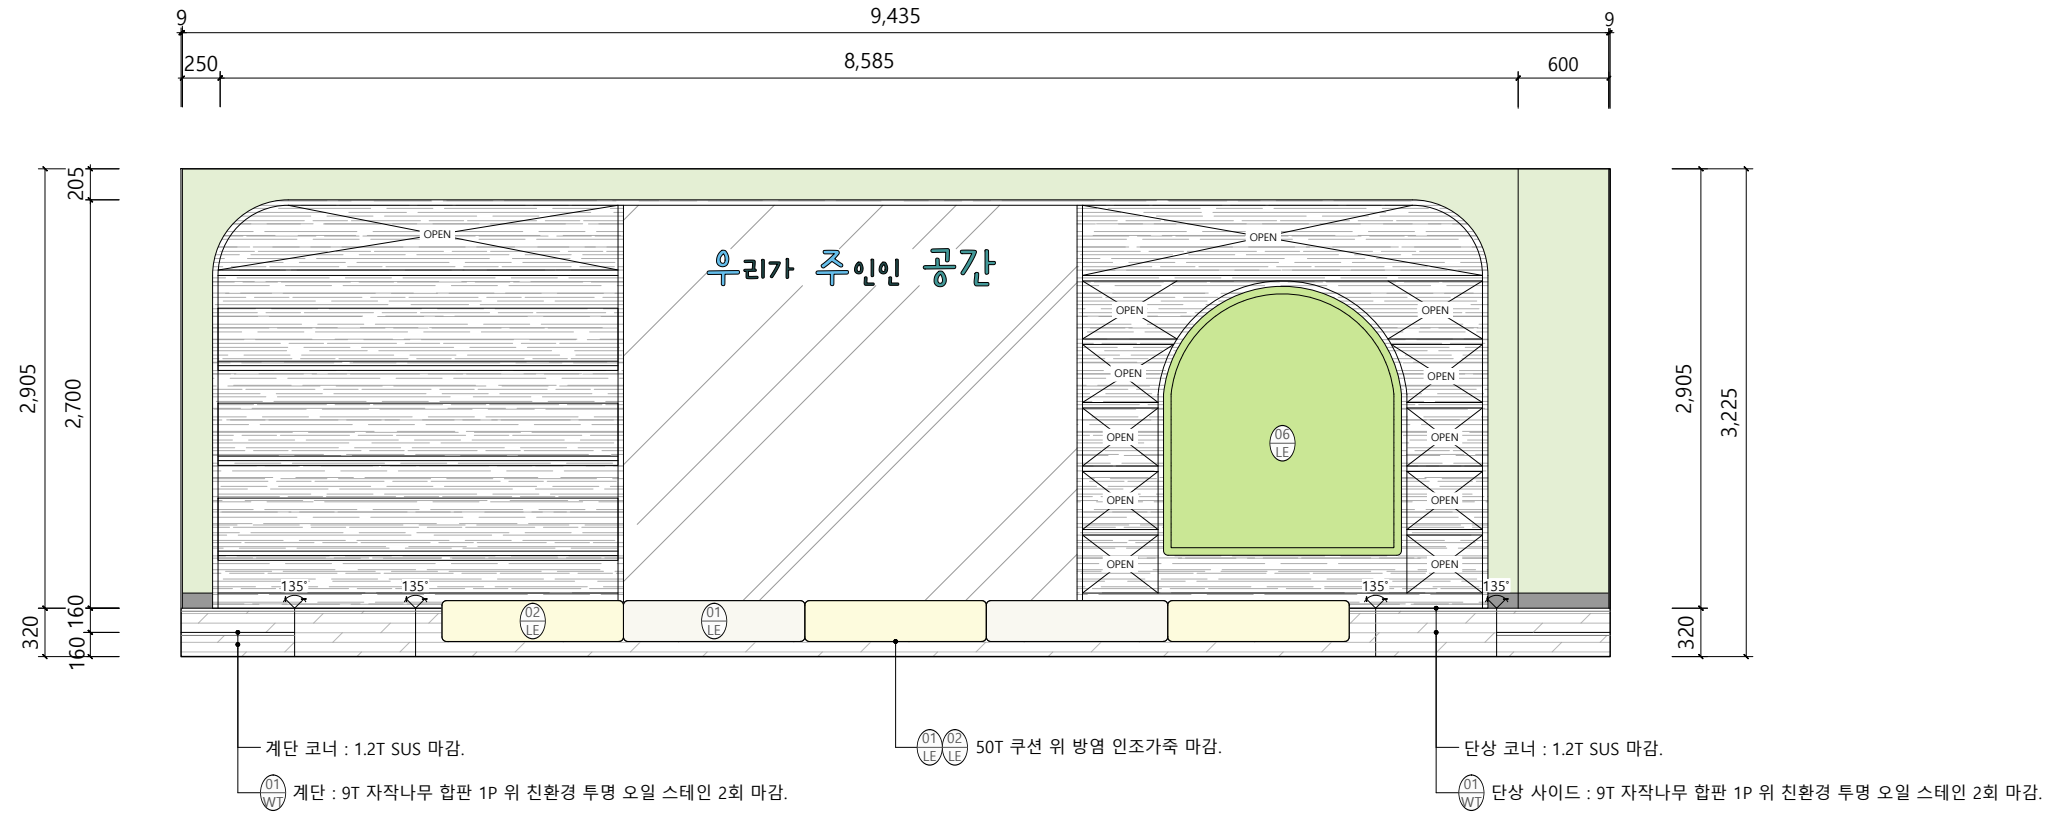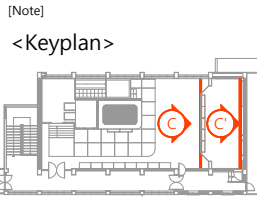

1 입면도 C SCALE 1/50

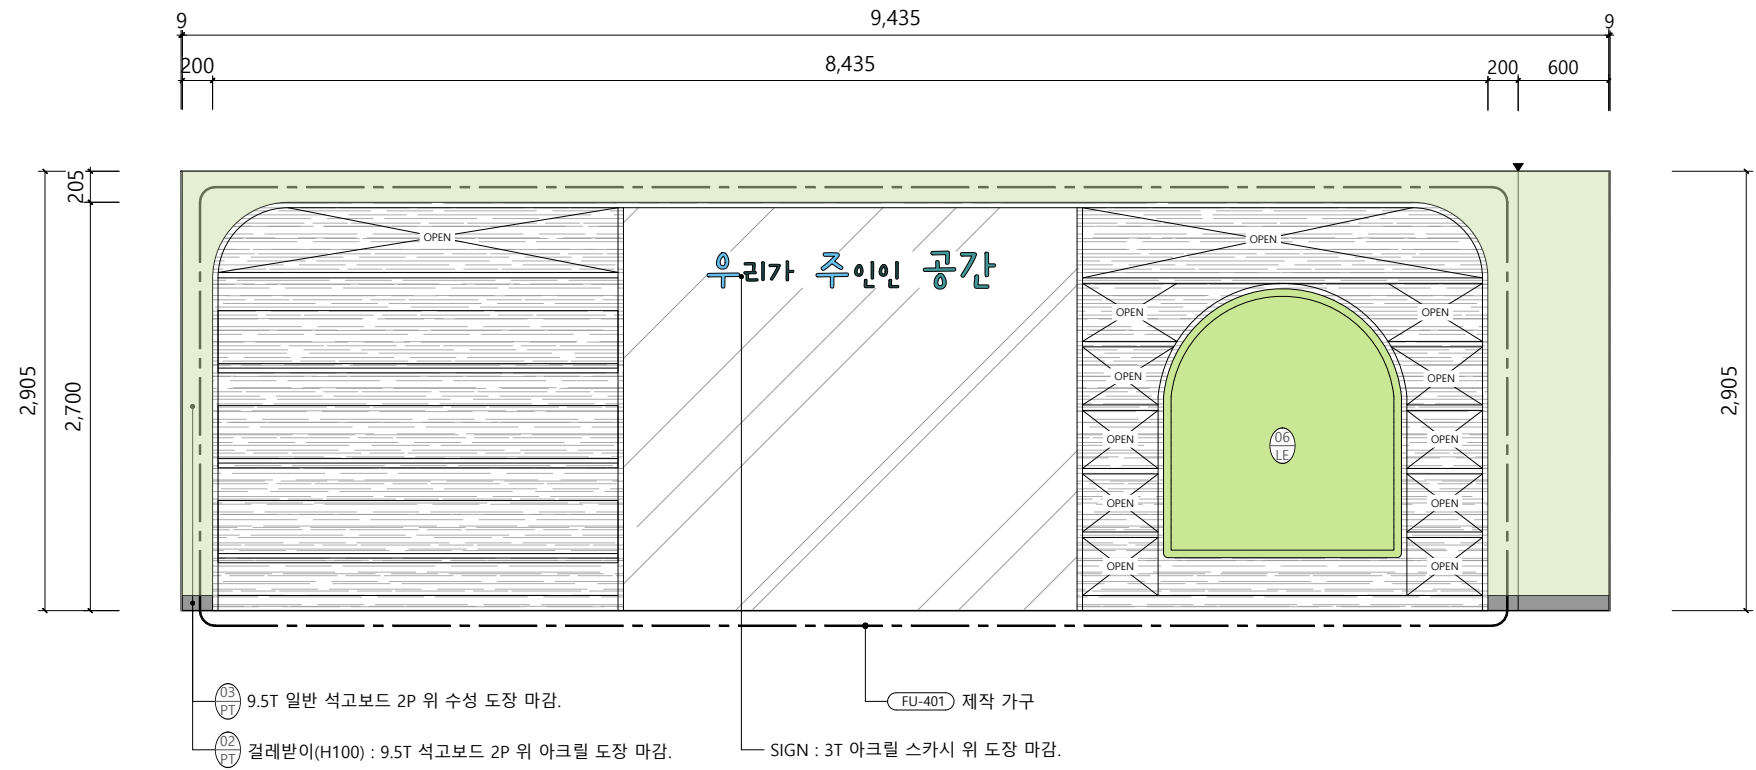

2 입면도 C' SCALE 1/50

NO.	DATE	REVISIONS	DRWG.

(주)디자인드웰
INTERIOR & FURNITURE

충남 천안시 서북구 불당 19로 95
오스트레비뉴 1차 201호



PROJECT TITLE
서천군 서도초등학교
우주공간 조성공사

DRAWING TITLE
입면도 C / C'

APPROVED BY	PROJECT NO.
CHECKED BY	SHEET NO.
DRAWN BY	015
DATE 2025.12.	DRAWING NO.
SCALE A3 1/50	EL - 203




LOCATION
충남 서천군 서면 공암남촌길31번길 33

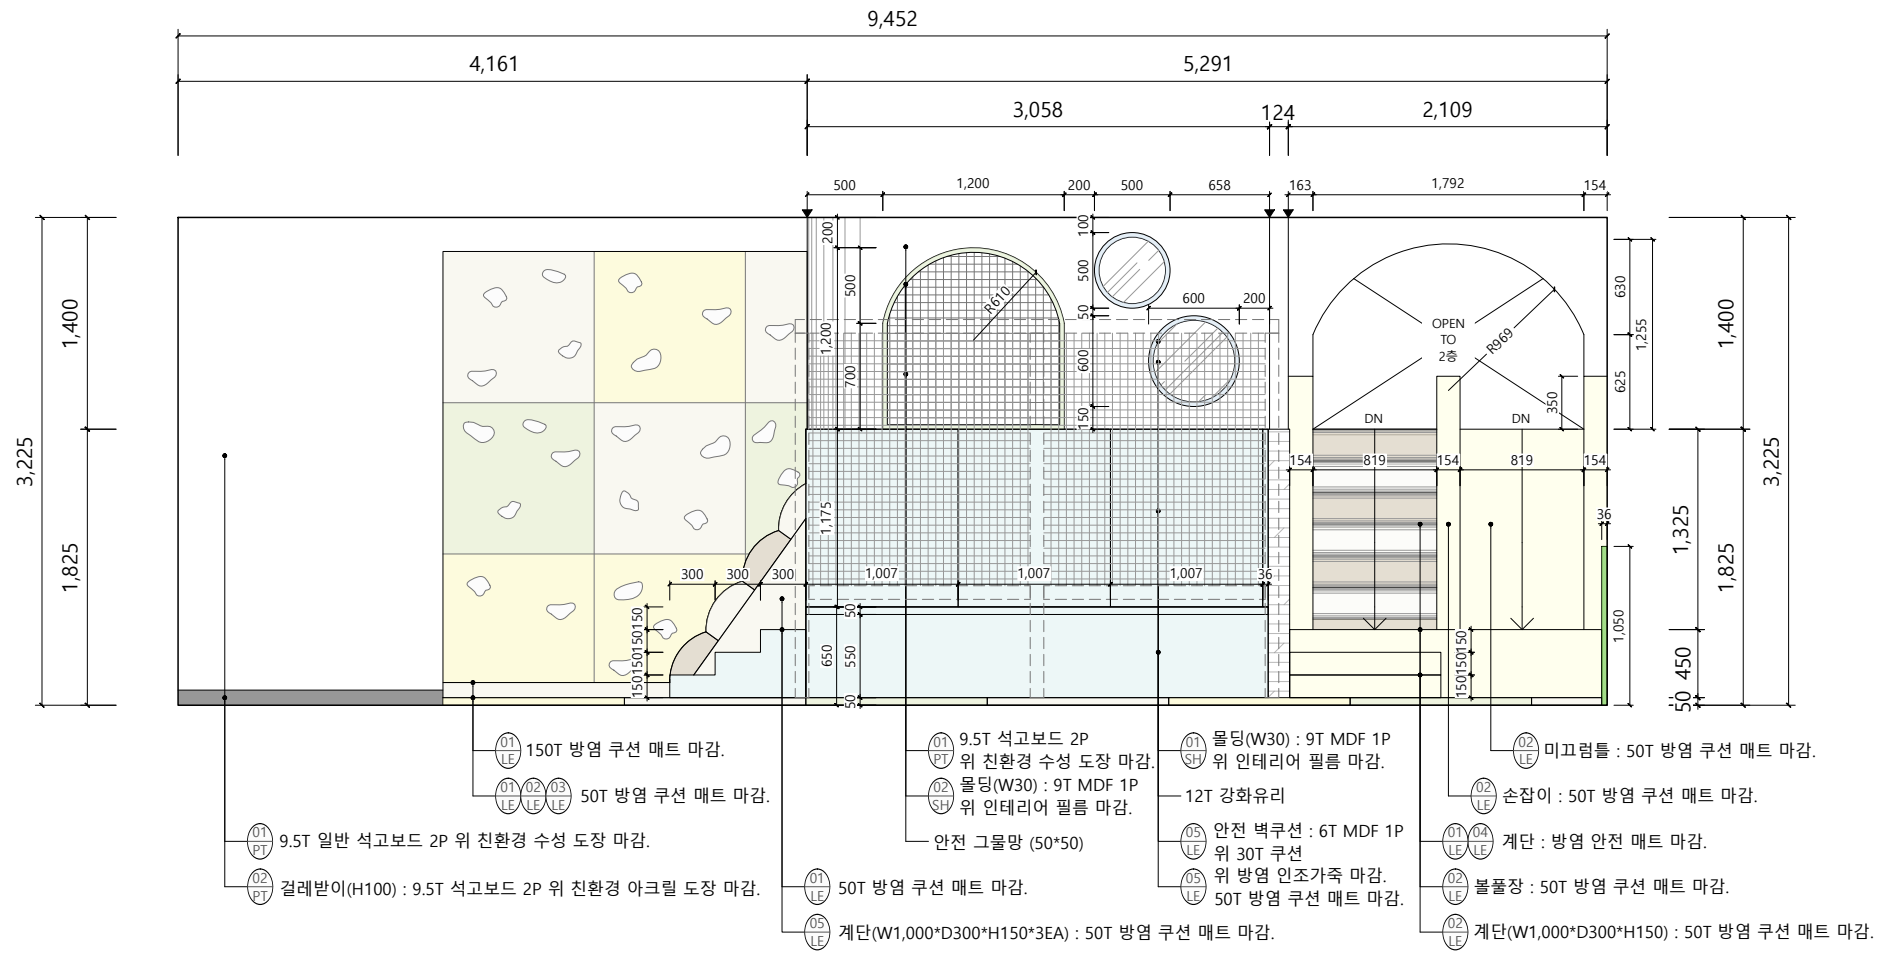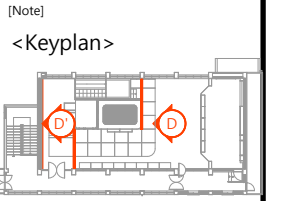

1 입면도 D

SCALE 1/50

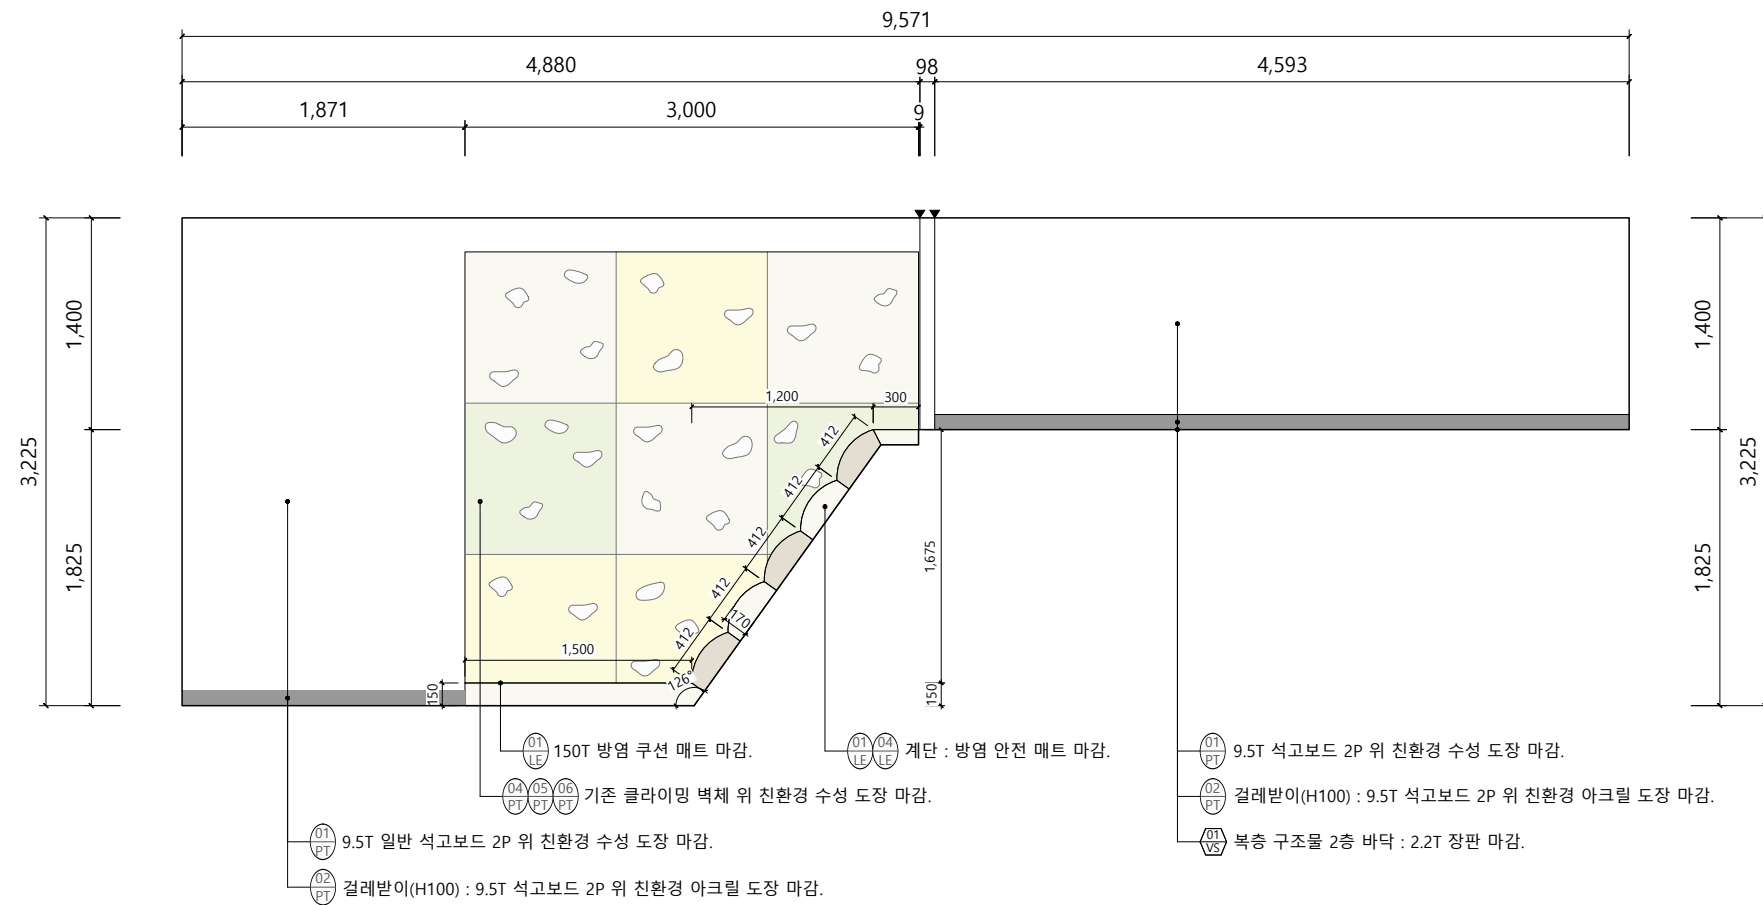

2 입면도 D'

SCALE 1/50

NO.	DATE	REVISIONS	DRWG.



(주)디자인드웰 INTERIOR&FURNITURE	
충남 천안시 서북구 불당 19로 95 오스트에비뉴 1차 201호	
PROJECT TITLE 서천군 서도초등학교 우주공간 조성공사	
DRAWING TITLE 입면도 D / D'	
APPROVED BY	PROJECT NO.
CHECKED BY	SHEET NO. 016
DRAWN BY	DRAWING NO.
DATE 2025.12.	SCALE A3 1/50
SCALE	EL - 204



LOCATION
충남 서천군 서면 공암남촌길31번길 33

[Note]


<Keyplan>

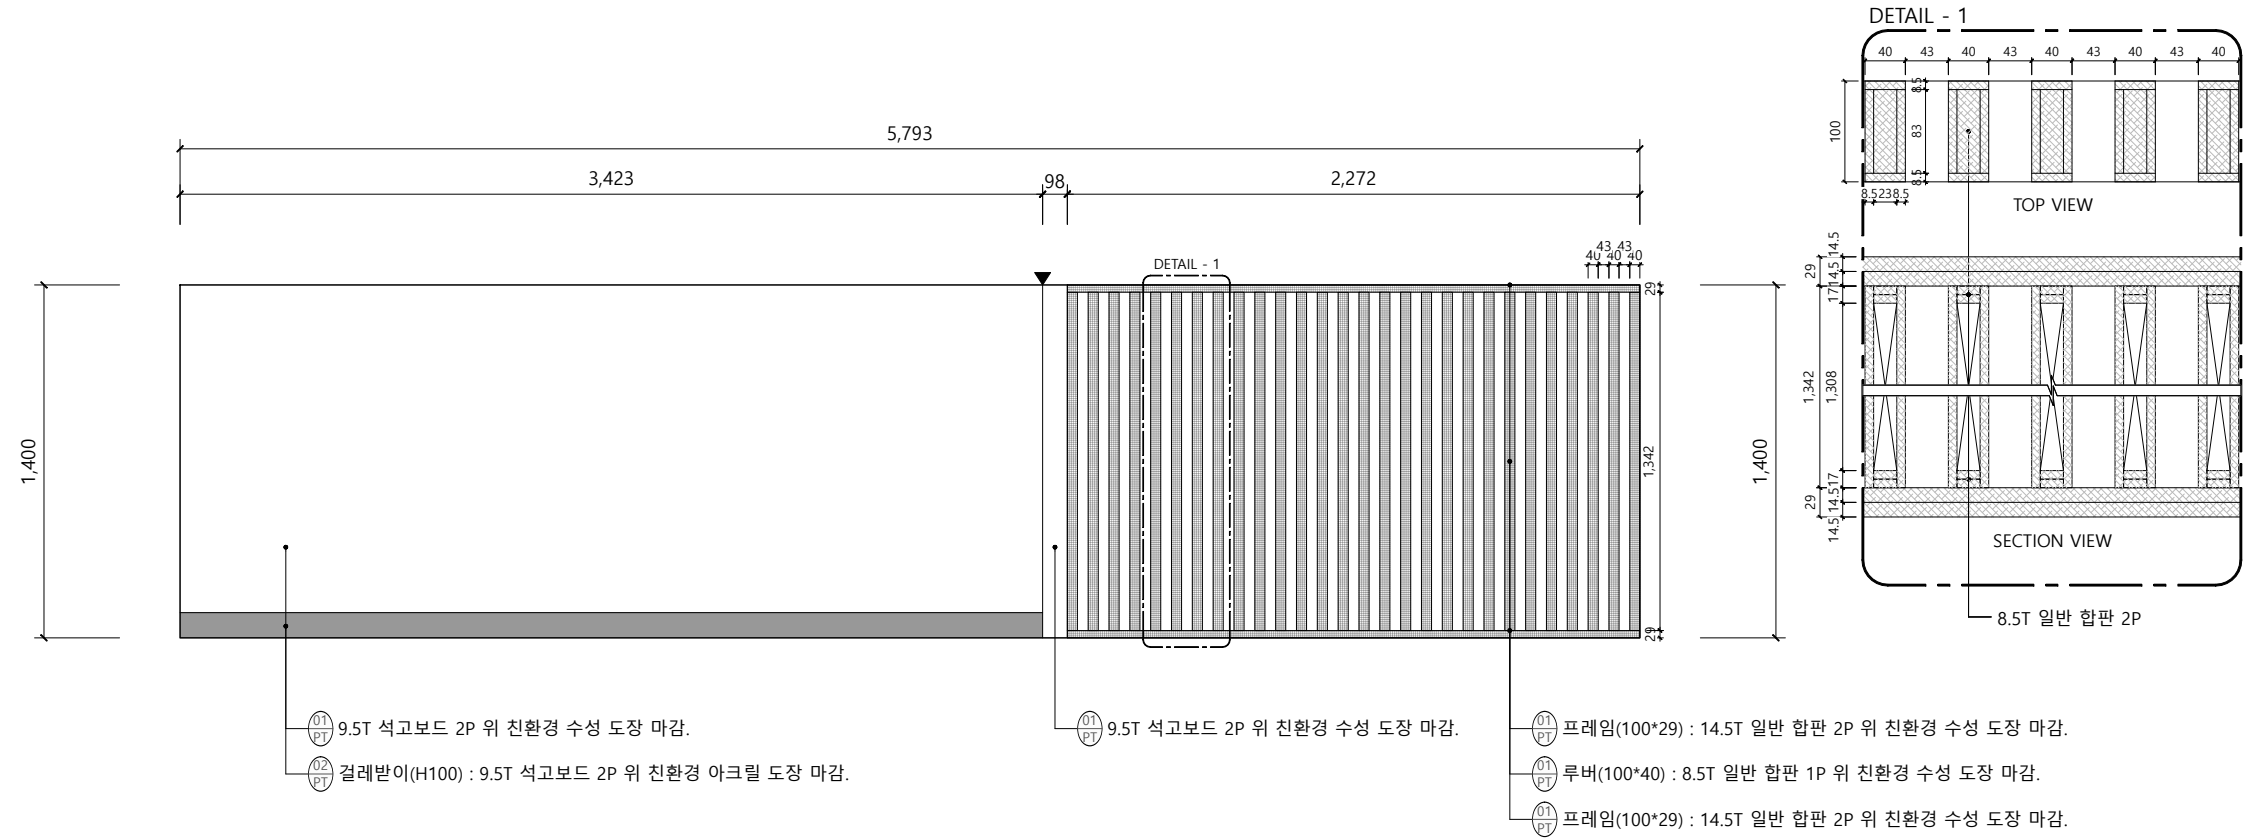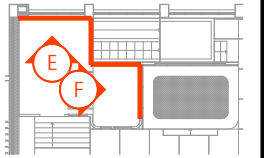

1 입면도 E

SCALE

1/30

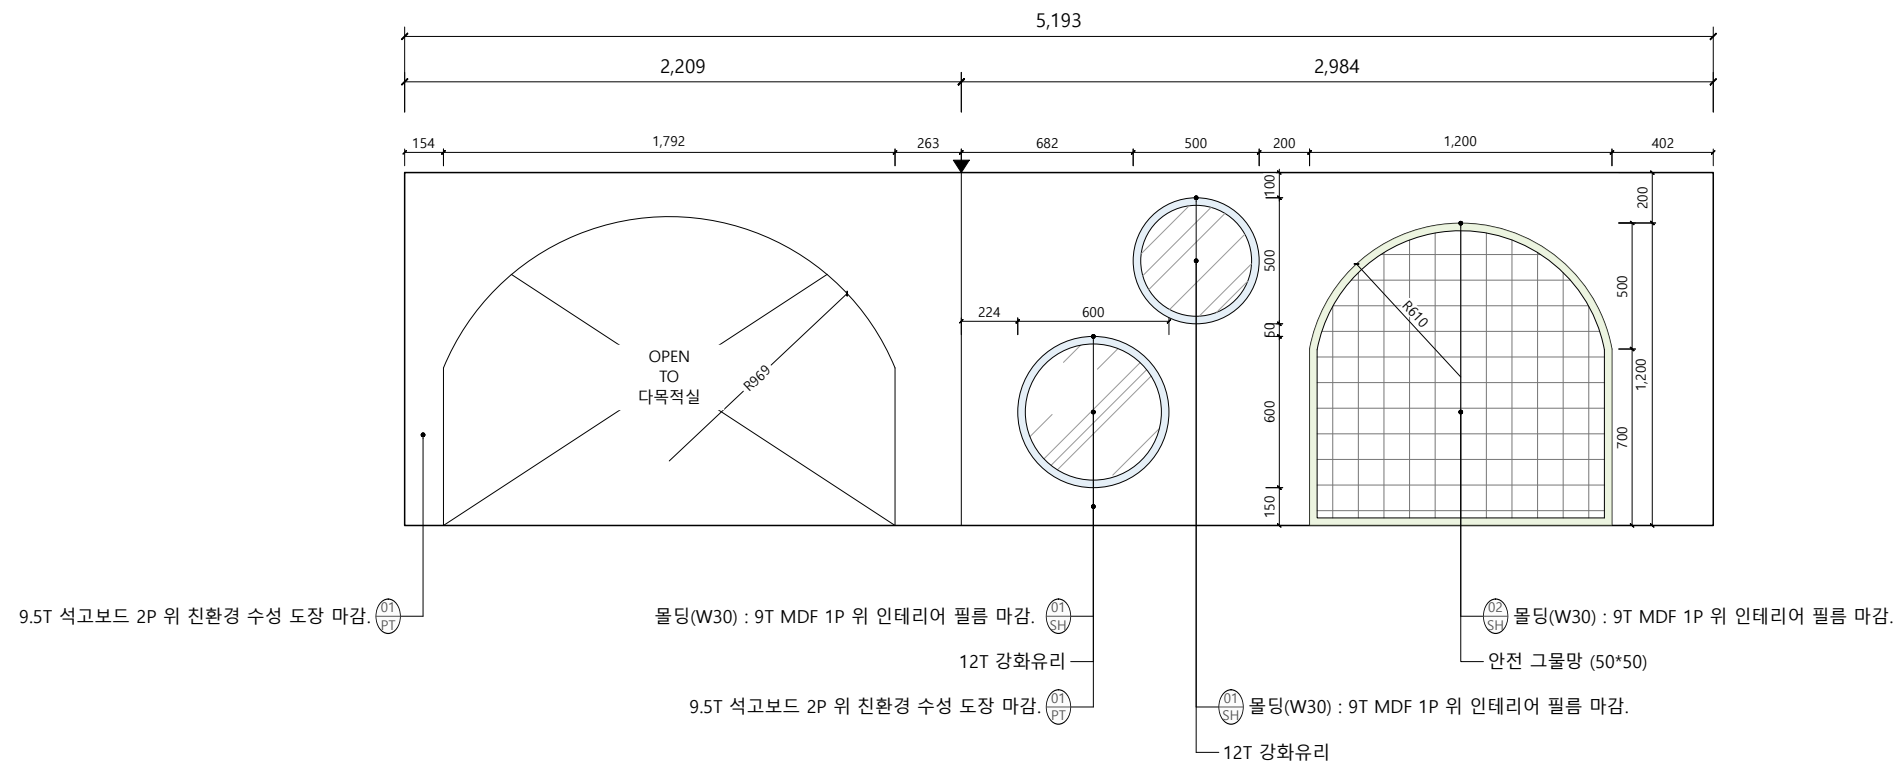

2 입면도 F

SCALE



1/30

NO.	DATE	REVISIONS	DRWG.


(주)디자인드웰 INTERIOR&FURNITURE	
충남 천안시 서북구 불당 19로 95 오스트레비뉴 1차 201호	
PROJECT TITLE 서천군 서도초등학교 우주공간 조성공사	
DRAWING TITLE 입면도 E / F	
APPROVED BY	PROJECT NO.
CHECKED BY	SHEET NO.
DRAWN BY	017
DATE 2025.12.	DRAWING NO.
SCALE A3 1/30	EL - 205



LOCATION
충남 서천군 서면 공암남촌길31번길 33

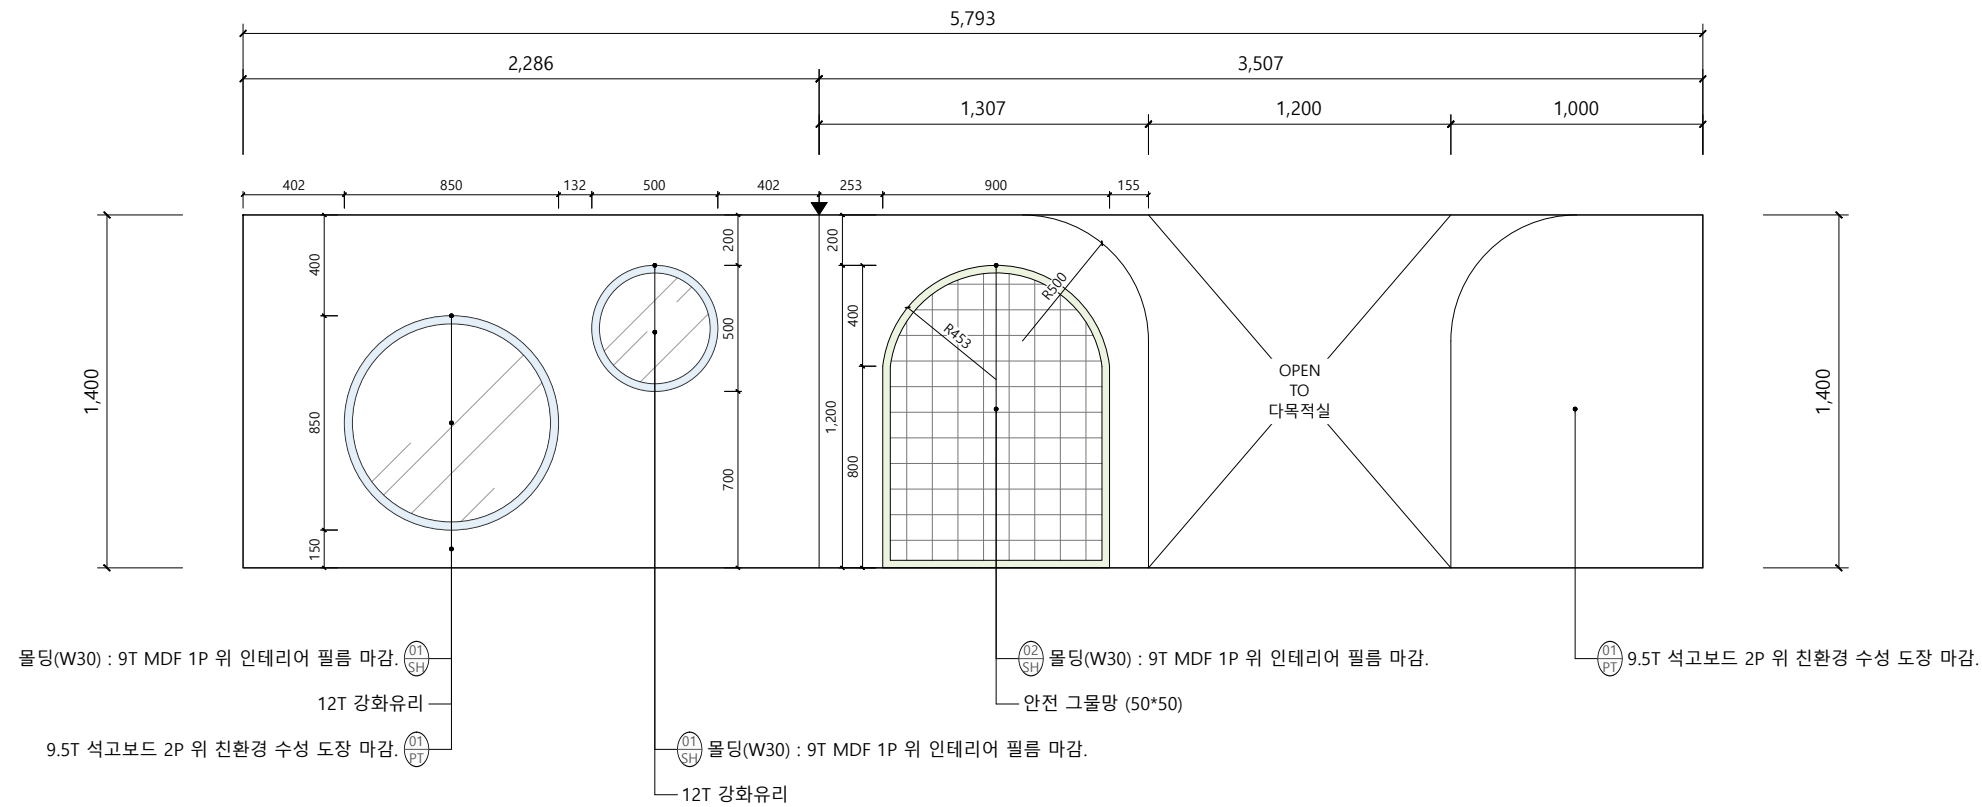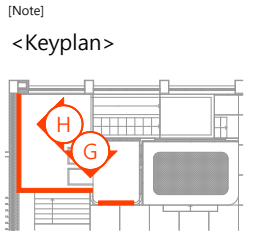

1	입면도 G	SCALE	1/30
---	-------	-------	------

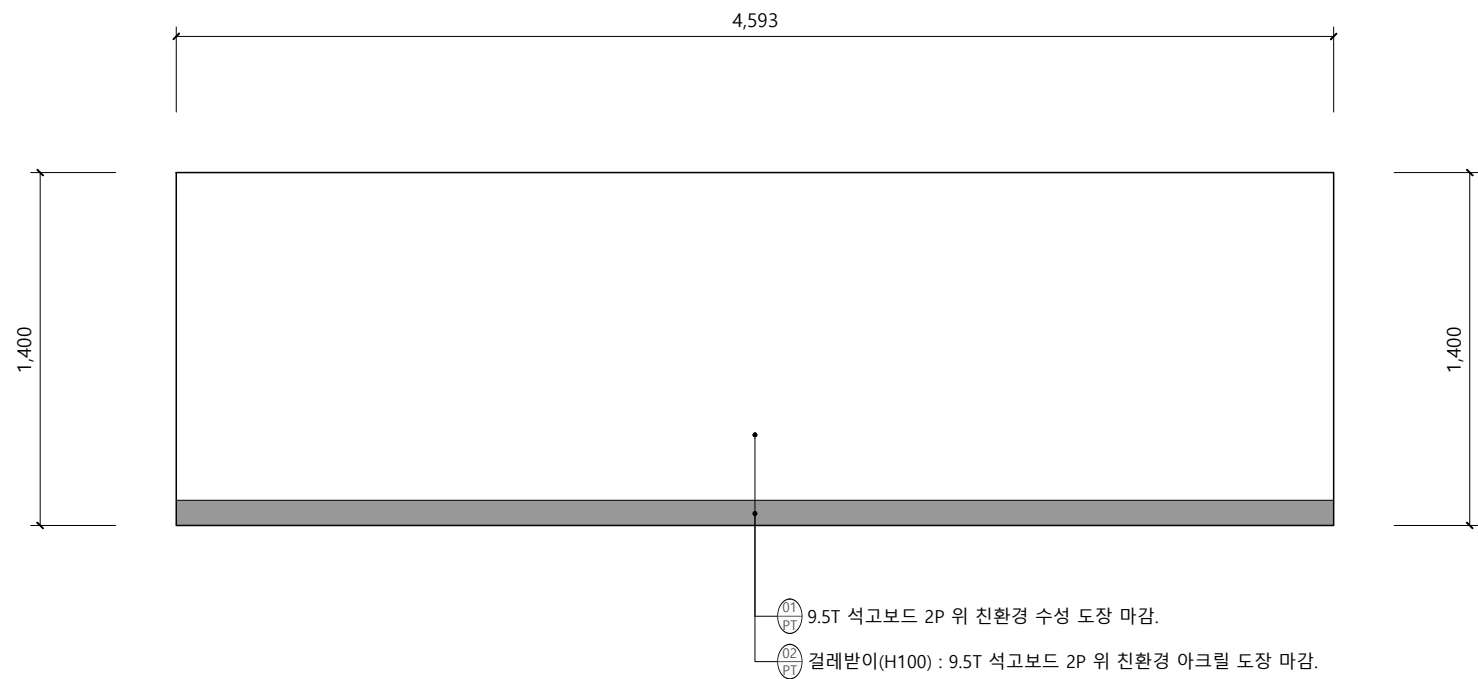

2	입면도 H	SCALE	1/30
---	-------	-------	------

△			
△			
△			
△			
NO.	DATE	REVISIONS	DRWG.

(주)디자인드웰
INTERIOR&FURNITURE

충남 천안시 서북구 불당 19로 95
오스트레비뉴 1차 201호

PROJECT TITLE
서천군 서도초등학교
우주공간 조성공사



DRAWING TITLE
입면도 G / H

APPROVED BY
CHECKED BY
DRAWN BY
DATE
SCALE


PROJECT NO.
SHEET NO.
018
DRAWING NO.
2025.12.
A3 1/30
EL - 206




LOCATION
충남 서천군 서면 공암남촌길31번길 33

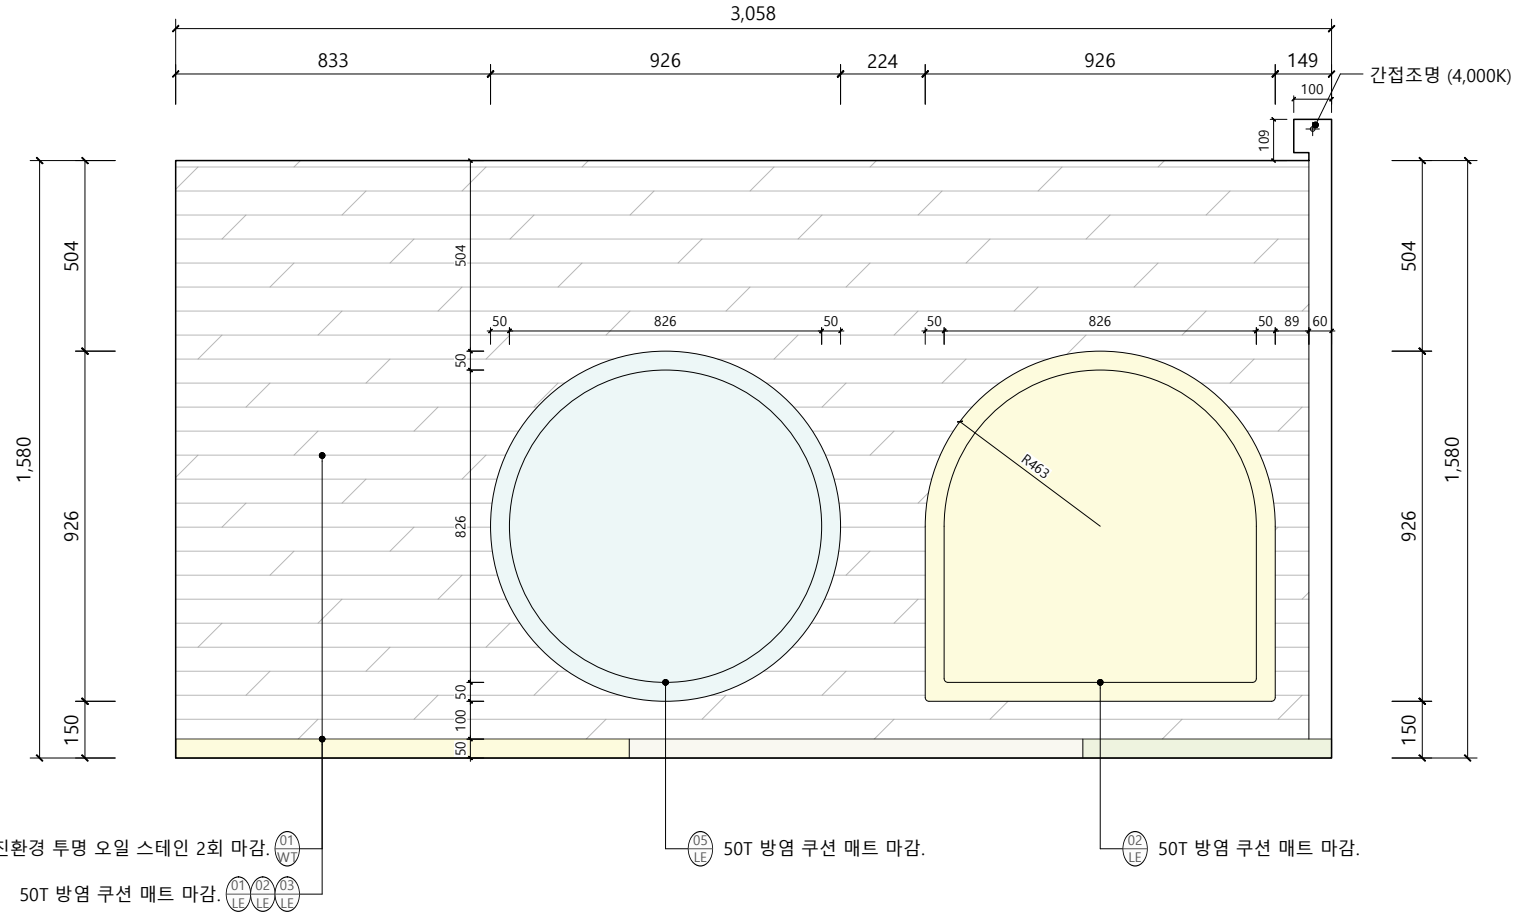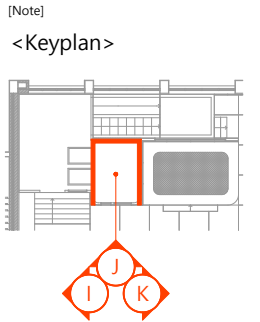

1 입면도 I SCALE 1/20

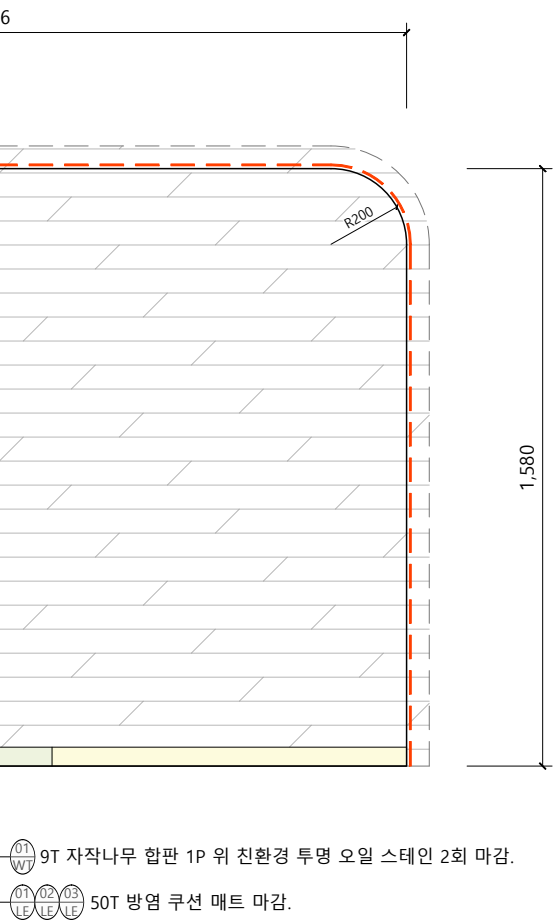




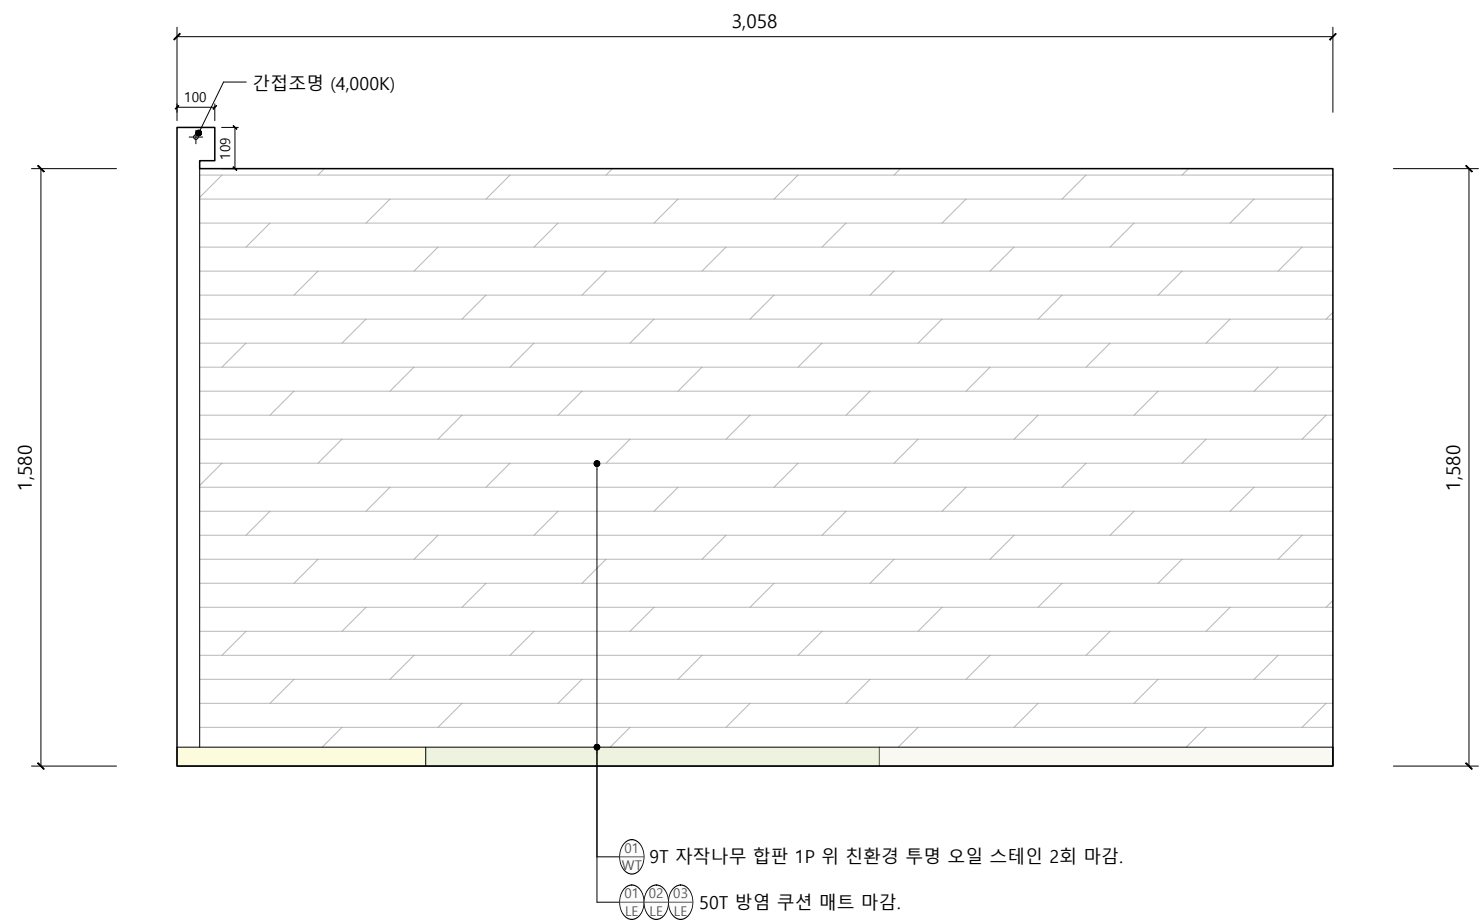




2 입면도 J SCALE 1/20



3 입면도 K SCALE 1/20

NO.	DATE	REVISIONS	DRWG.

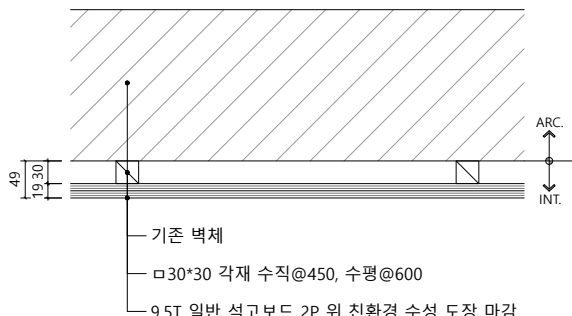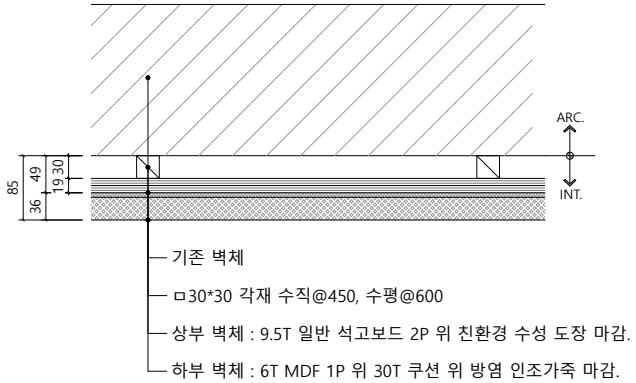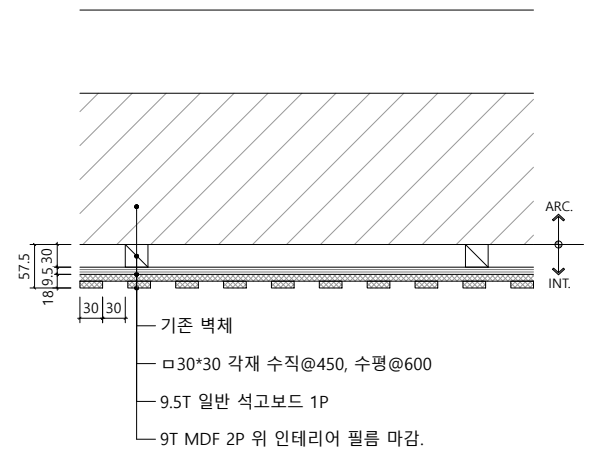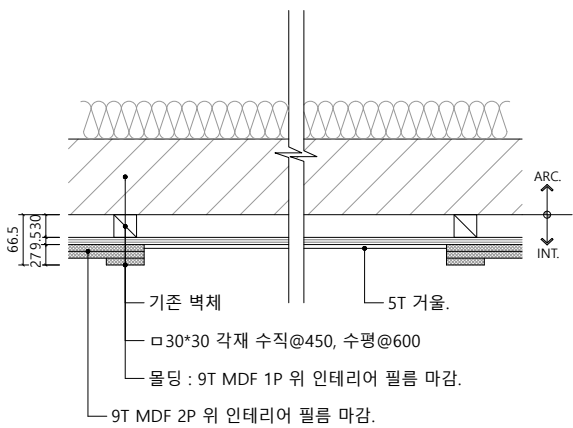
(주)디자인드웰 INTERIOR & FURNITURE	
충남 천안시 서북구 불당 19로 95 오스트레비뉴 1차 201호	
PROJECT TITLE 서천군 서도초등학교 우주공간 조성공사	
DRAWING TITLE 입면도 I / J / K	
APPROVED BY	PROJECT NO.
CHECKED BY	SHEET NO. 019
DRAWN BY	DRAWING NO.
DATE 2025.12.	SCALE A3 1/20
SCALE	EL - 207

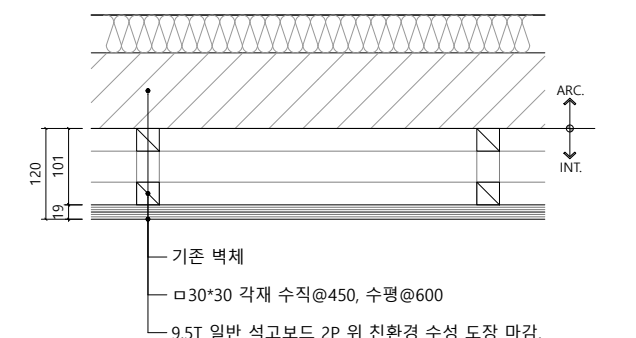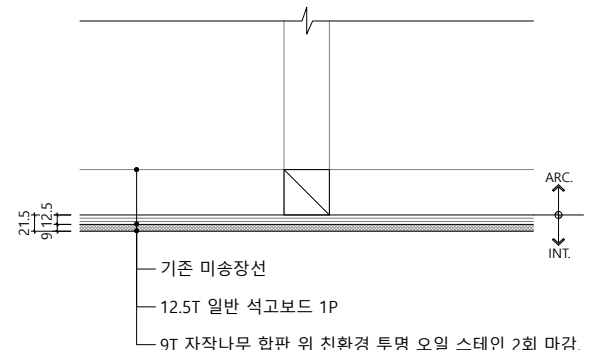단 면													<div></div> <div>LOCATION 충남 서천군 서면 공암남촌길31번길 33</div> <div>[Note]</div>																				
	부 호	DW 01	FINISHED FINISH THK.	친환경 수성 도장 마감.	DW 02	FINISHED FINISH THK.	친환경 수성 도장 마감. / 방염 인조가죽 마감.	DW 03	FINISHED FINISH THK.	인테리어 필름 마감.	DW 04	FINISHED FINISH THK.	인테리어 필름 마감.																				
단 면																																	
	부 호	DW 05	FINISHED FINISH THK.	친환경 수성 도장 마감.	DW 06	FINISHED FINISH THK.	친환경 수성 도장 마감.	DW 07	FINISHED FINISH THK.	자작나무 합판 위 친환경 투명 오일 스테인 2회 마감.		FINISHED FINISH THK.																					
단 면													<div><table><tr><td>△</td><td></td><td></td><td></td></tr><tr><td>△</td><td></td><td></td><td></td></tr><tr><td>△</td><td></td><td></td><td></td></tr><tr><td>△</td><td></td><td></td><td></td></tr><tr><td>NO.</td><td>DATE</td><td>REVISIONS</td><td>DRWG.</td></tr></table></div> <div>(주)디자인드웰 INTERIOR&FURNITURE</div> <div>충남 천안시 서북구 불당 19로 95 오스트에비뉴 1차 201호</div> <div>PROJECT TITLE 서천군 서도초등학교 우주공간 조성공사</div> <div>DRAWING TITLE 벽체 상세도</div> <div>APPROVED BY CHECKED BY DRAWN BY</div> <div>PROJECT NO. SHEET NO. 020</div> <div>DATE 2025.12. SCALE A3 1/10</div> <div>DRAWING NO. DE - 301</div>	△				△				△				△				NO.	DATE	REVISIONS	DRWG.
	△																																
△																																	
△																																	
△																																	
NO.	DATE	REVISIONS	DRWG.																														
부 호		FINISHED FINISH THK.			FINISHED FINISH THK.			FINISHED FINISH THK.			FINISHED FINISH THK.																						



LOCATION
충남 서천군 서면 공암남촌길31번길 33

[Note]

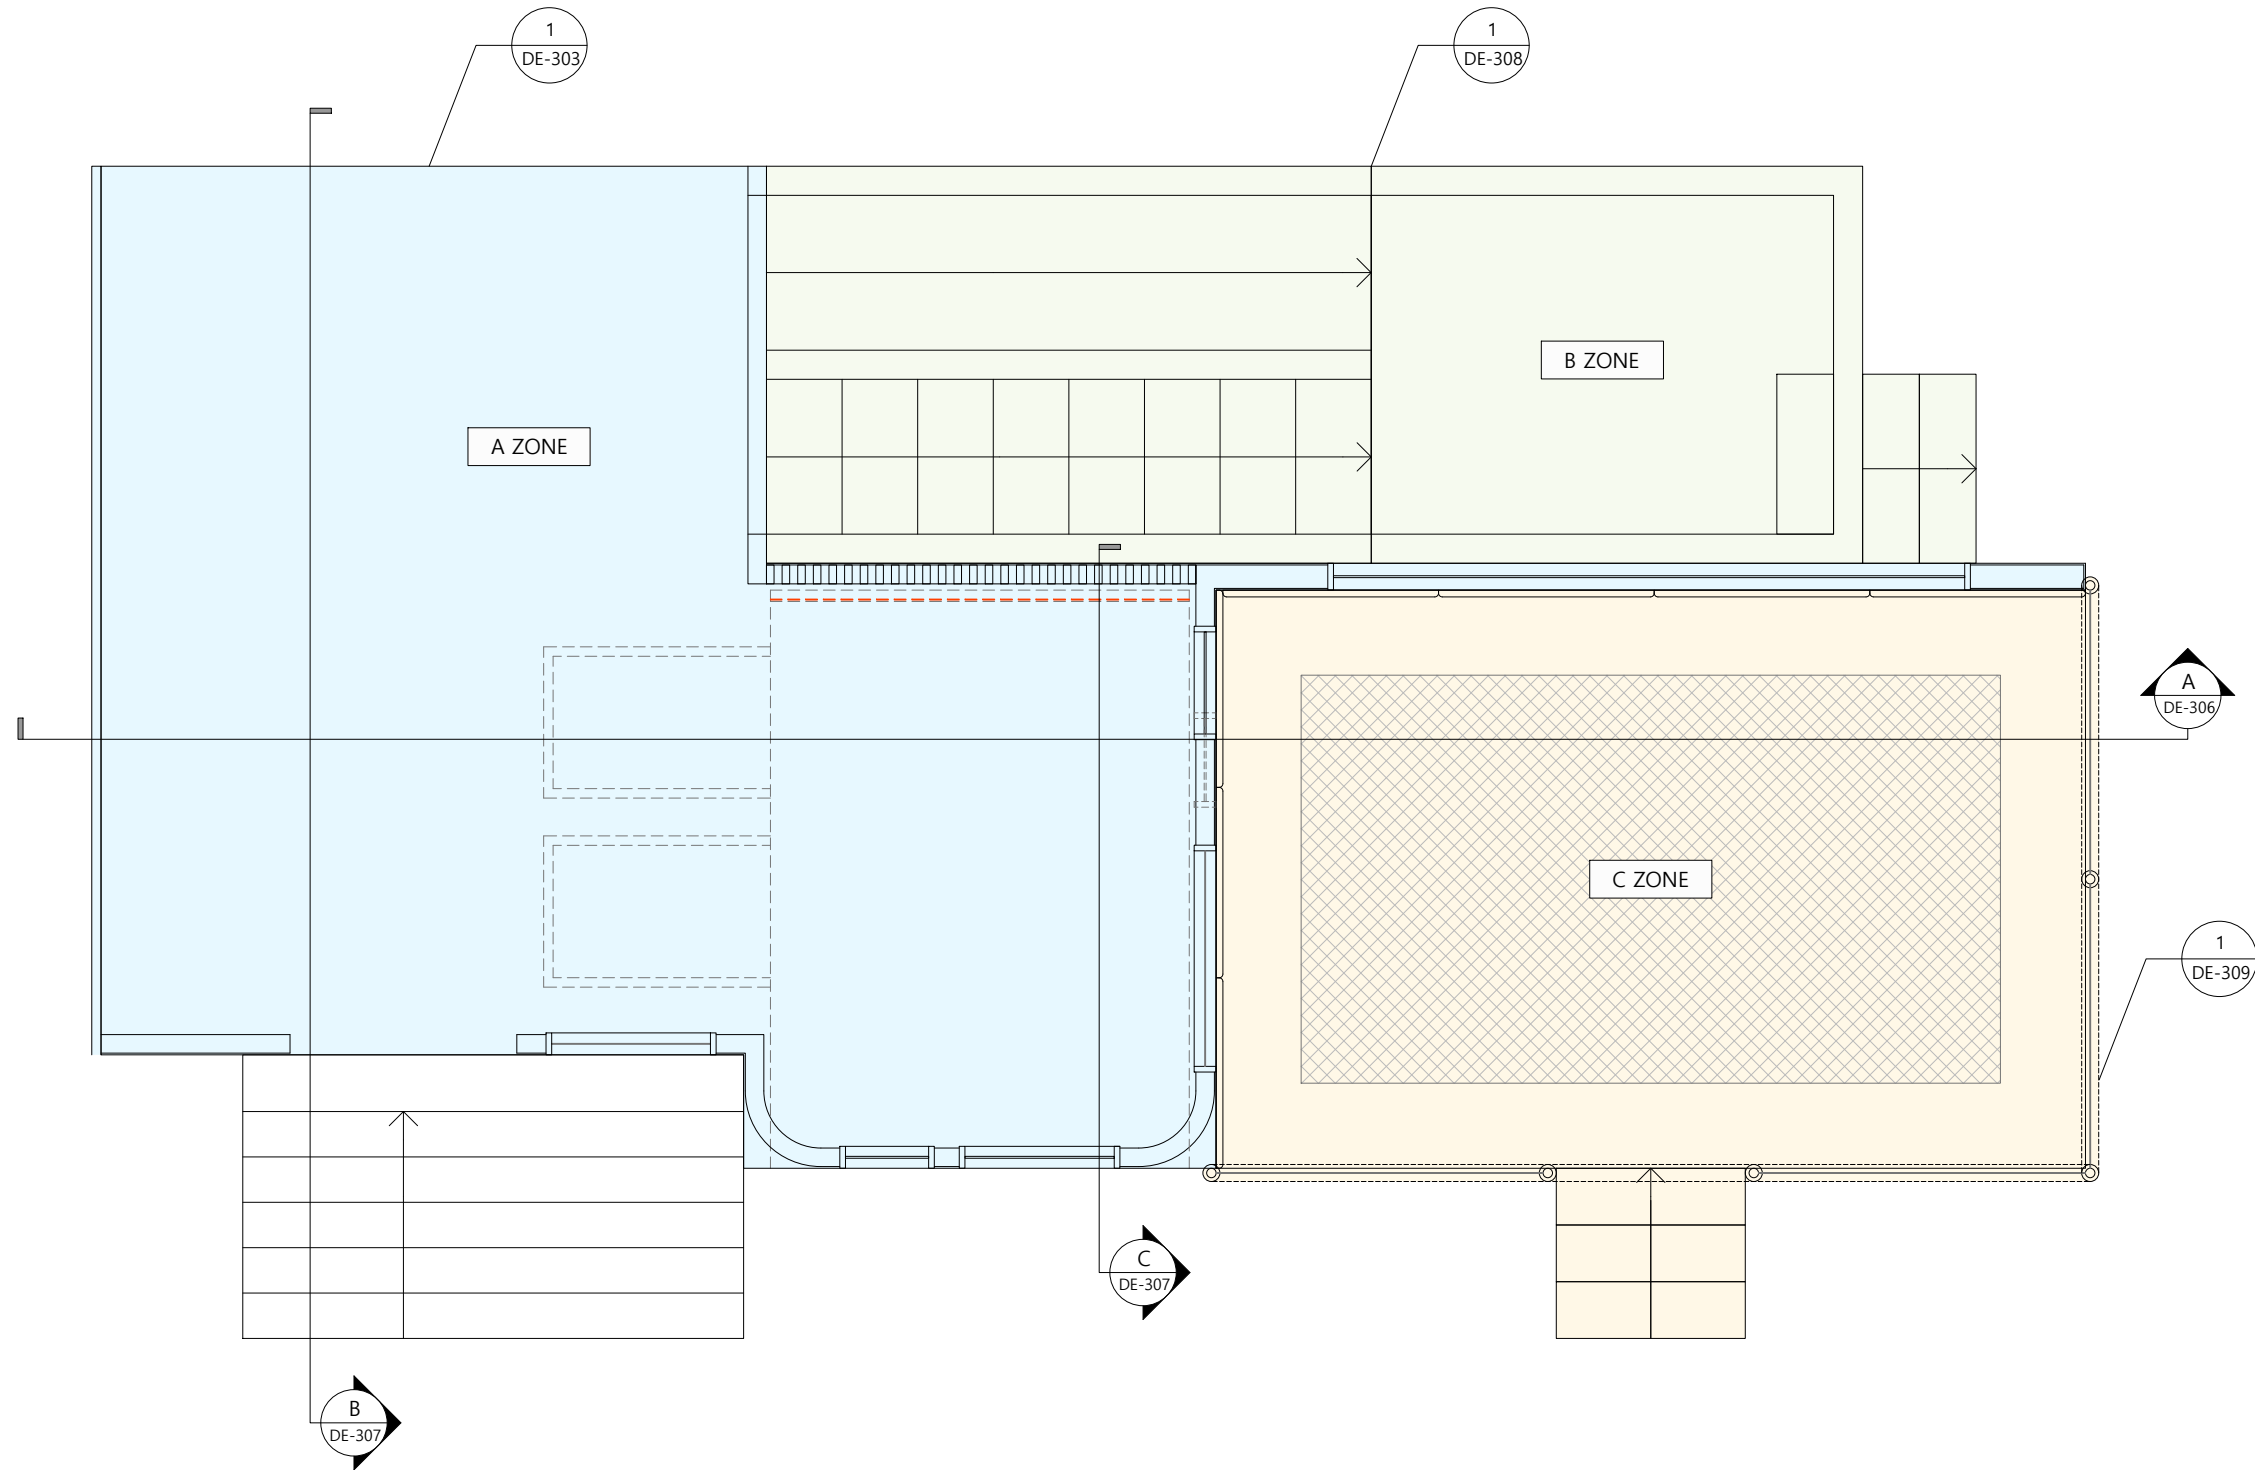

복층 구조물 확대 평면도
축척 : 1/40


△			
△			
△			
△			
NO.	DATE	REVISIONS	DRWG.

(주)디자인드웰 INTERIOR & FURNITURE	
충남 천안시 서북구 불당 19로 95 오스트레비뉴 1차 201호	
PROJECT TITLE 서천군 서도초등학교 우주공간 조성공사	
DRAWING TITLE 잠상제도-1	
APPROVED BY	PROJECT NO.
CHECKED BY	SHEET NO.
DRAWN BY	021
DATE 2025.12.	DRAWING NO.
SCALE A3 1/40	DE - 302



LOCATION
충남 서천군 서면 공암남촌길31번길 33

[Note]

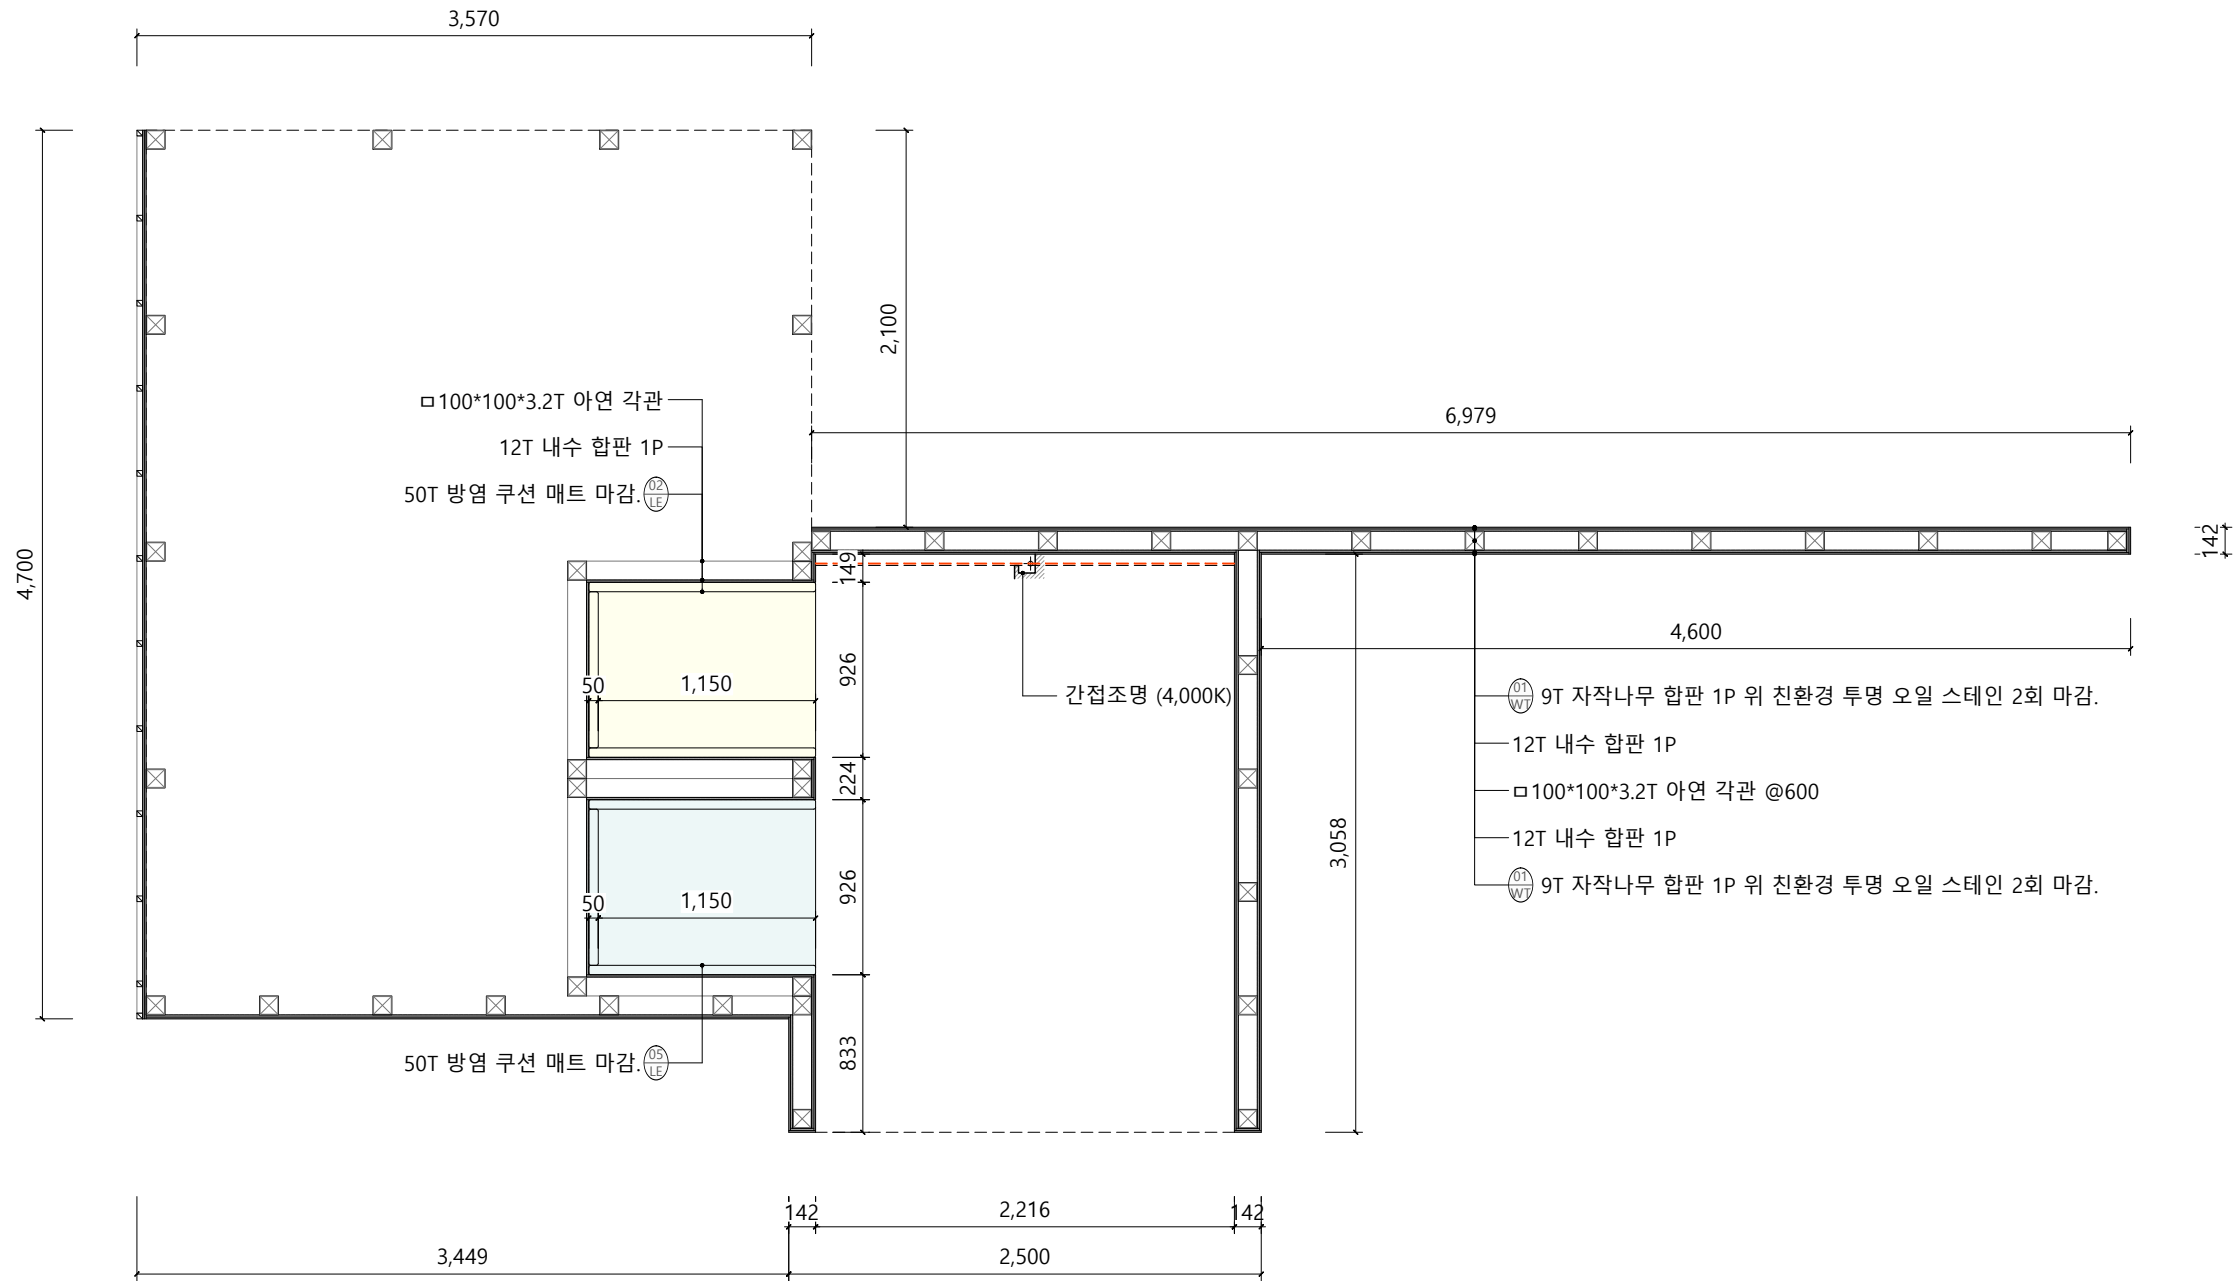

A ZONE 1층 평면도
축척 : 1/40

△			
△			
△			
△			
NO.	DATE	REVISIONS	DRWG.

(주)디자인드웰 INTERIOR & FURNITURE	
충남 천안시 서북구 불당 19로 95 오스트에비뉴 1차 201호	
PROJECT TITLE 서천군 서도초등학교 우주공간 조성공사	
DRAWING TITLE 잠상제도-2	
APPROVED BY	PROJECT NO.
CHECKED BY	SHEET NO.
DRAWN BY	022
DATE 2025.12.	DRAWING NO.
SCALE A3 1/40	DE - 303



LOCATION
충남 서천군 서면 공암남촌길31번길 33

[Note]

△			
△			
△			
△			
NO.	DATE	REVISIONS	DRWG.

(주)디자인드웰

INTERIOR & FURNITURE

충남 천안시 서북구 불당 19로 95
오스트에비뉴 1차 201호

PROJECT TITLE

서천군 서도초등학교
우주공간 조성공사

DRAWING TITLE

잠상제도-3

APPROVED BY

PROJECT NO.

CHECKED BY

SHEET NO.

DRAWN BY

023

DATE

2025.12.


DRAWING NO.

SCALE

A3

1/40

DE - 304

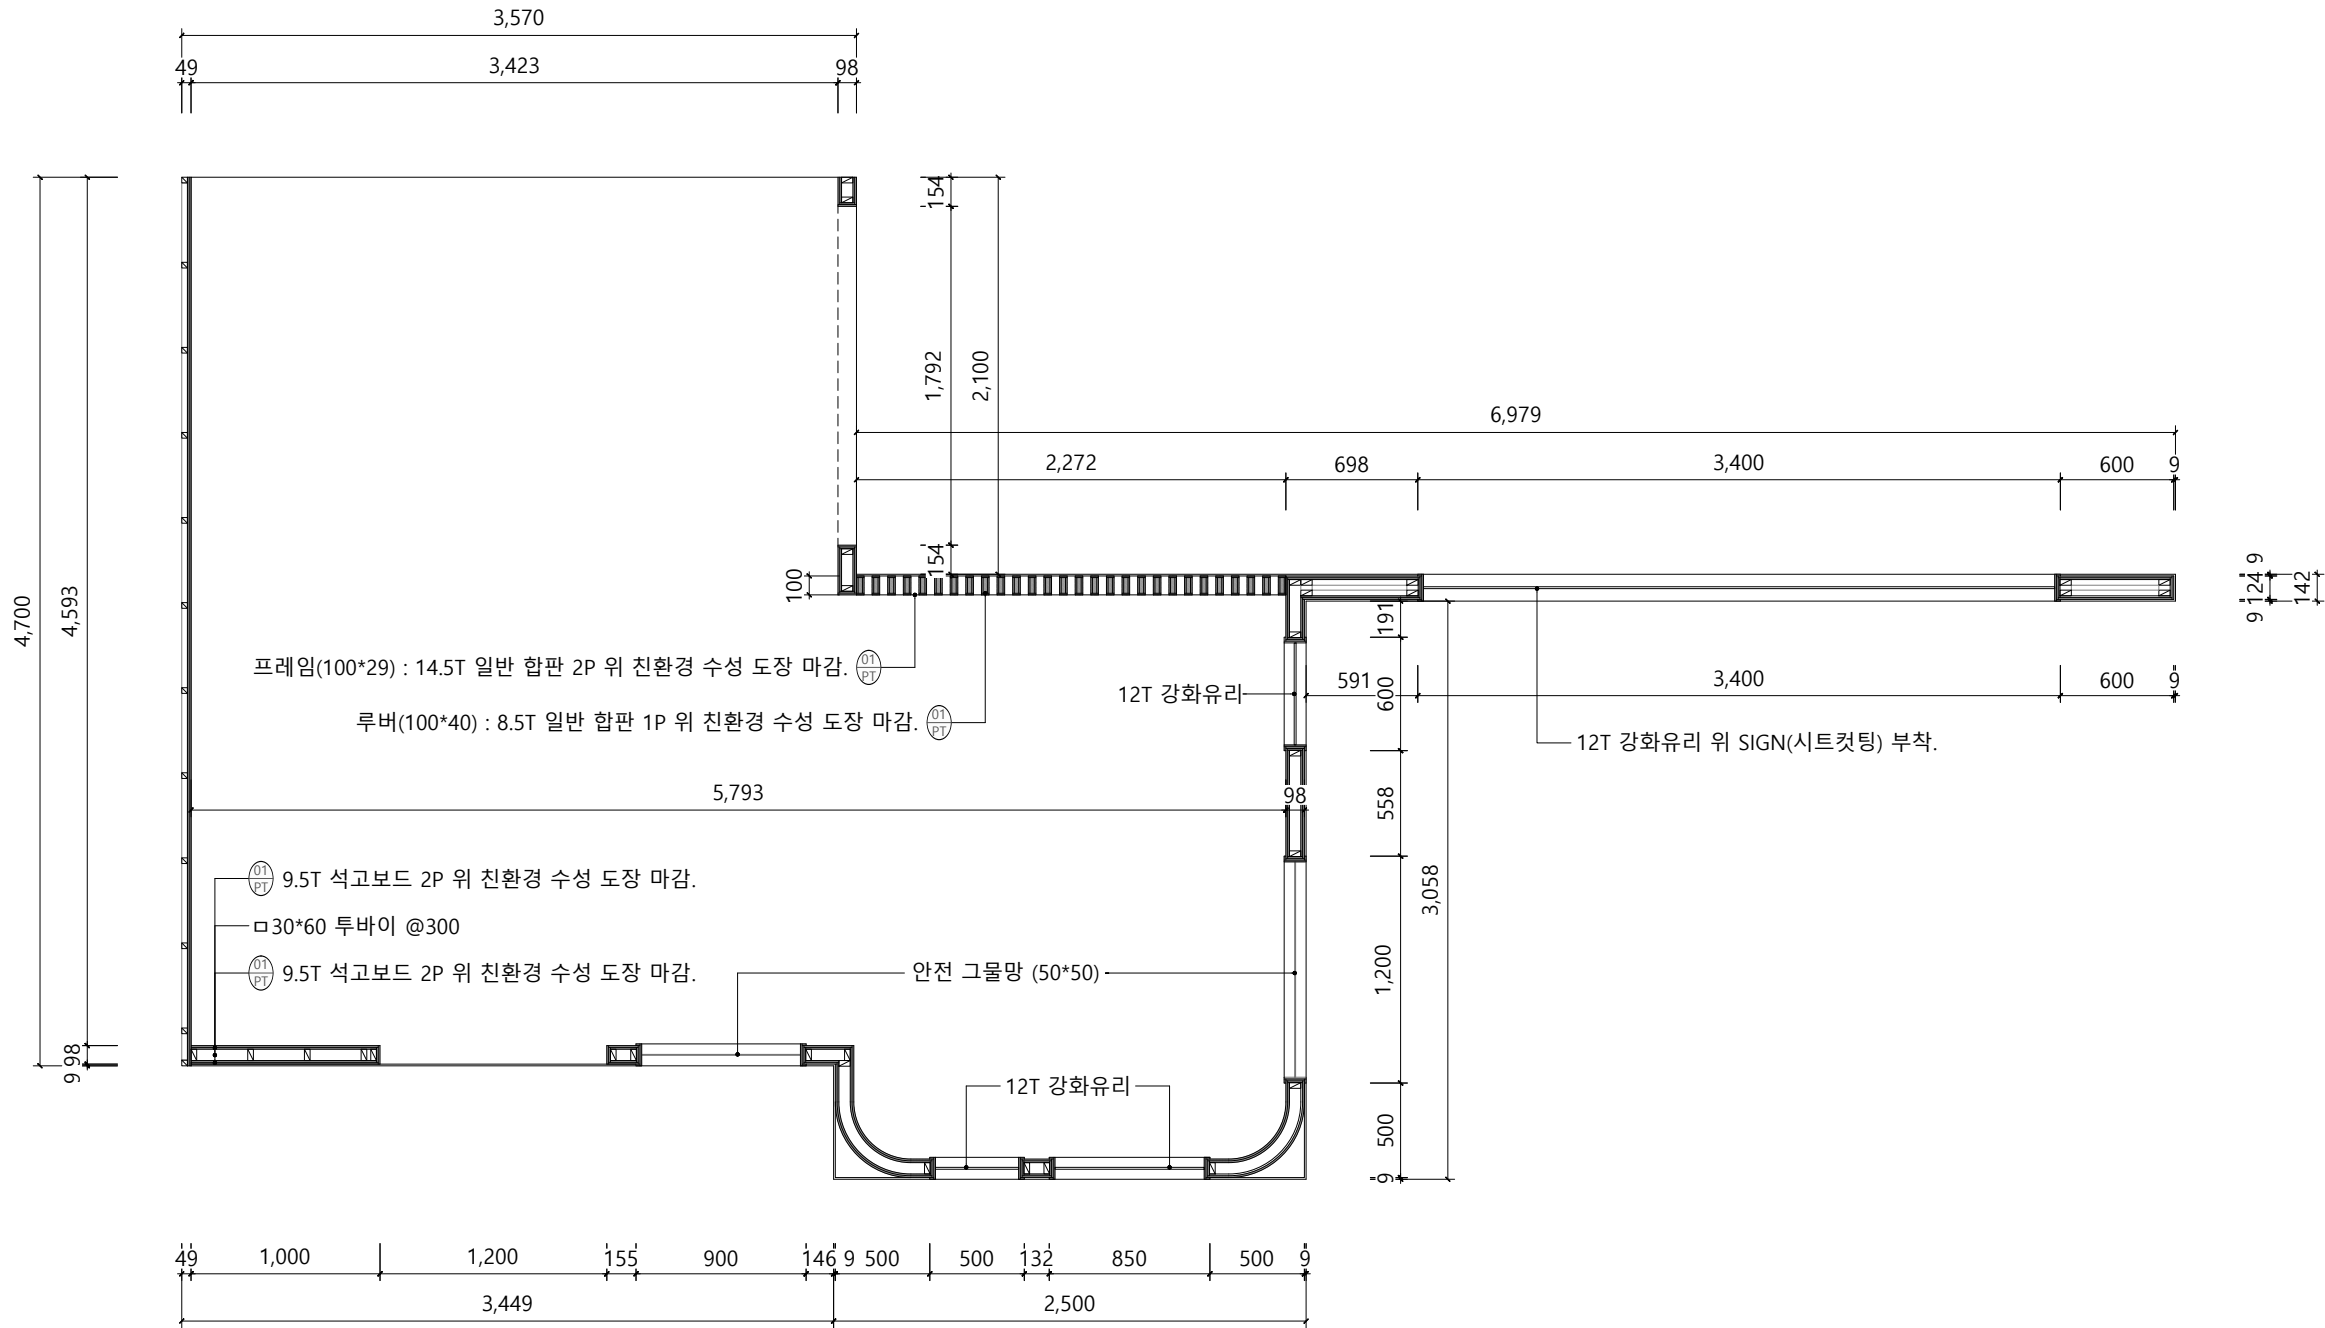



A ZONE 2층 평면도-1

축척 : 1/40



LOCATION
충남 서천군 서면 공암남촌길31번길 33

[Note]

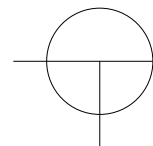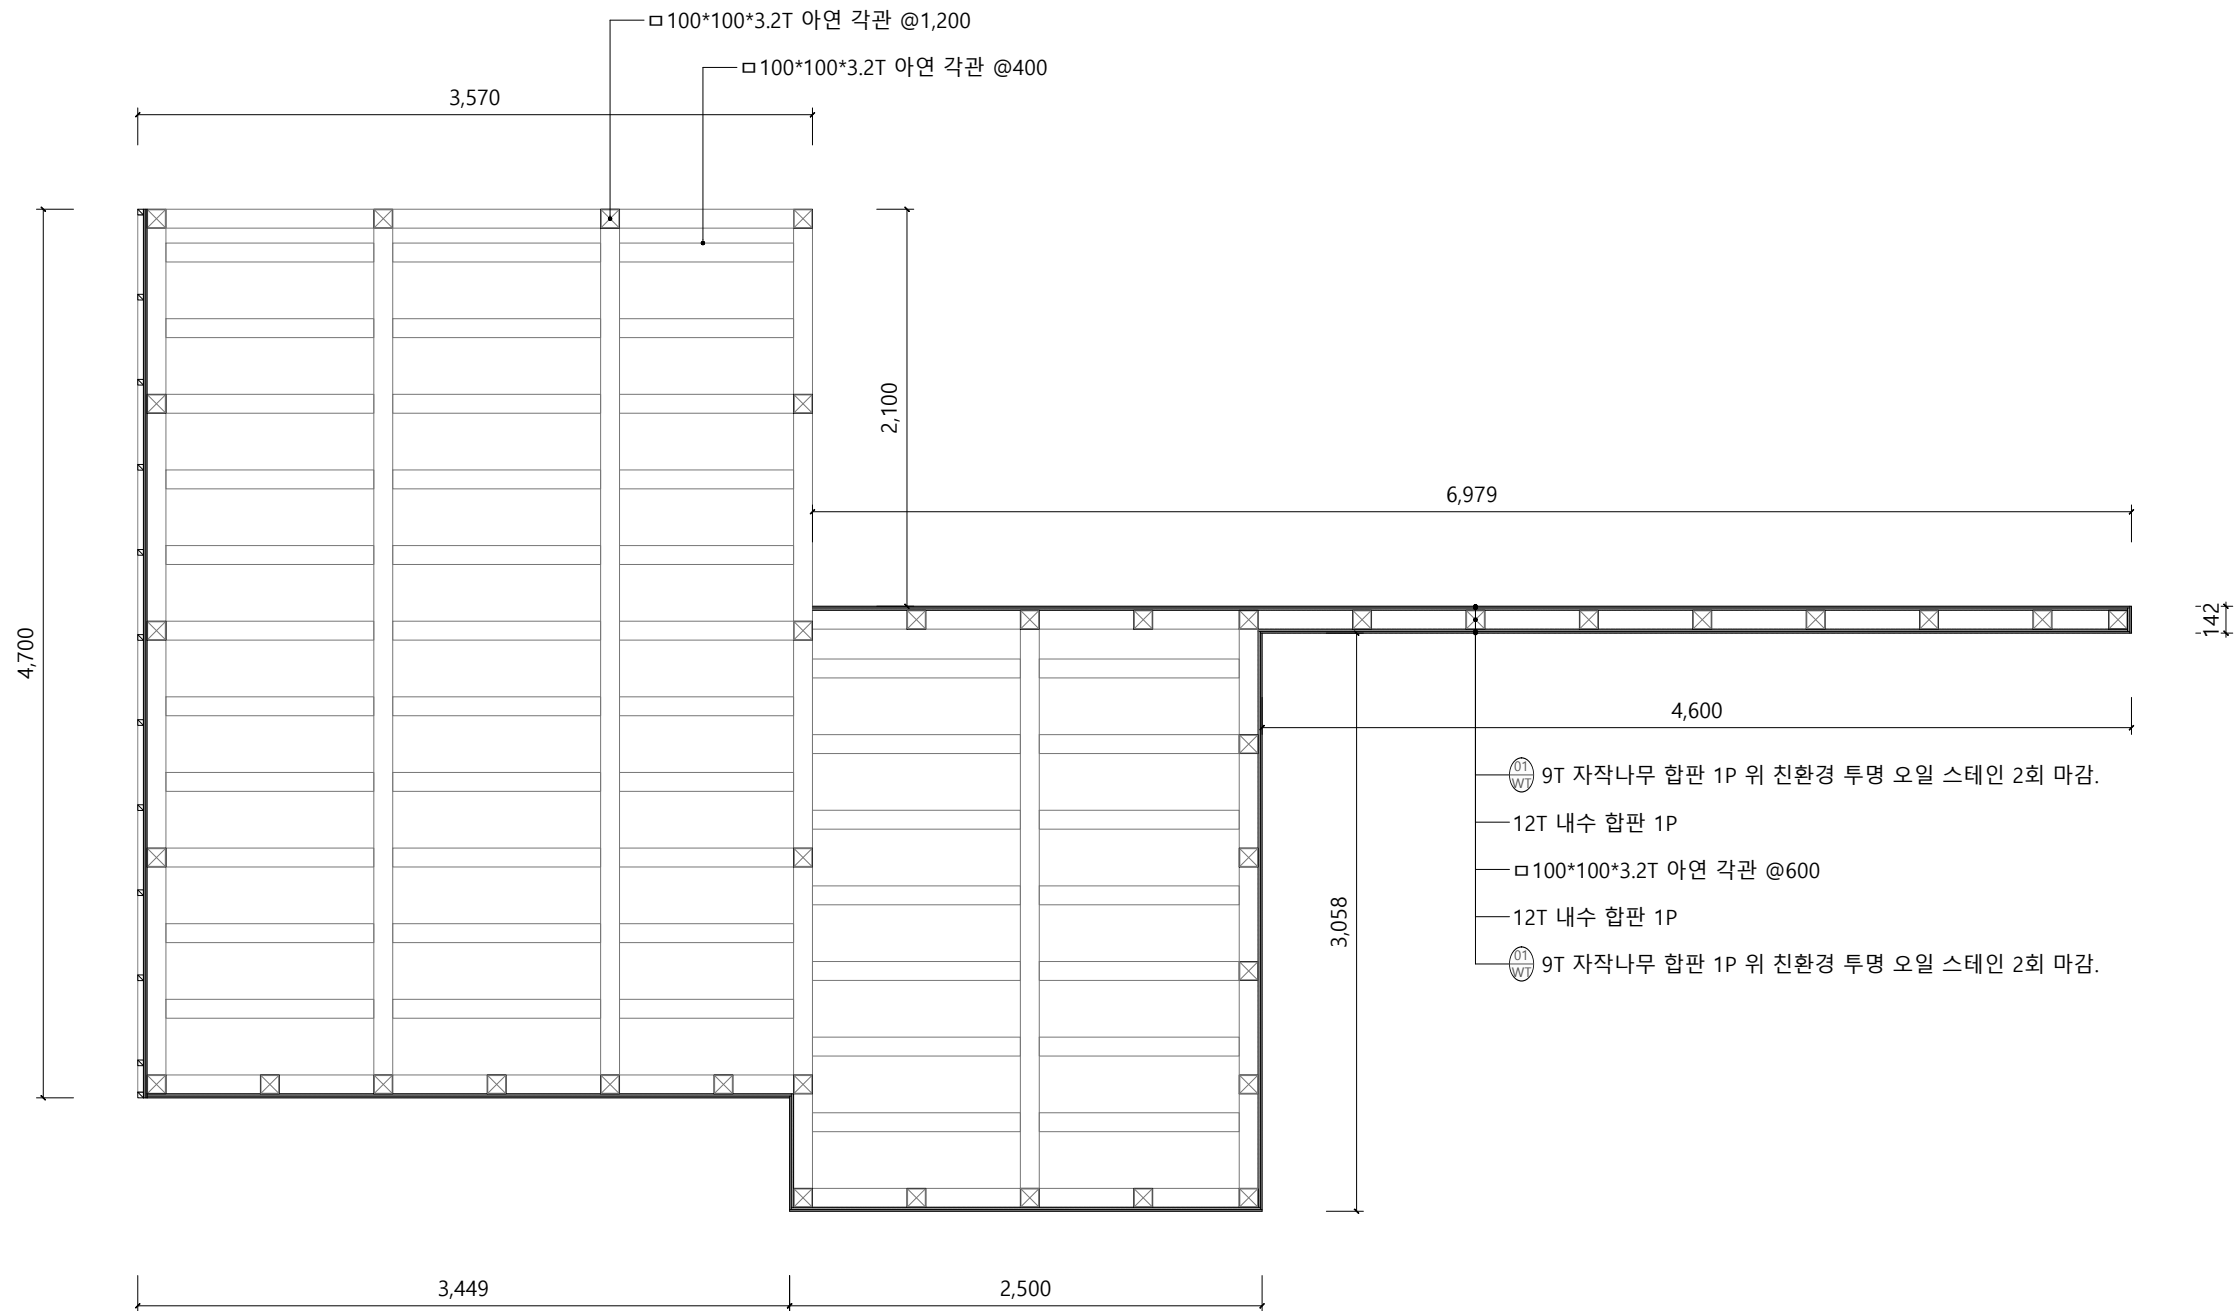







A ZONE 2층 평면도-2

축척 : 1/40

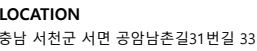△			
△			
△			
△			
NO.	DATE	REVISIONS	DRWG.

(주)디자인드웰 INTERIOR & FURNITURE			
충남 천안시 서북구 불당 19로 95 오스트레비뉴 1차 201호			
PROJECT TITLE 서천군 서도초등학교 우주공간 조성공사			
DRAWING TITLE 잠상제도-4			
APPROVED BY		PROJECT NO.	
CHECKED BY		SHEET NO.	
DRAWN BY		024	
DATE 2025.12.		DRAWING NO.	
SCALE A3 1/40		DE - 305	

[illegible]

			
NO.	DATE	REVISIONS	DRWG.

충남 천안시 서북구 불당 19로 95
오스트레비뉴 1차 201호

서천군 서도초등학교
우주공간 조성공사

RAWING TITLE


잡상세도-5

APPROVED BY			PROJECT NO.
CHECKED BY			
DRAWN BY			
DATE 2025.12.			SHEET NO. 025
SCALE	A3	1/40	
			DRAWING NO. DE - 306



LOCATION
충남 서천군 서면 공암남촌길31번길 33


[Note]

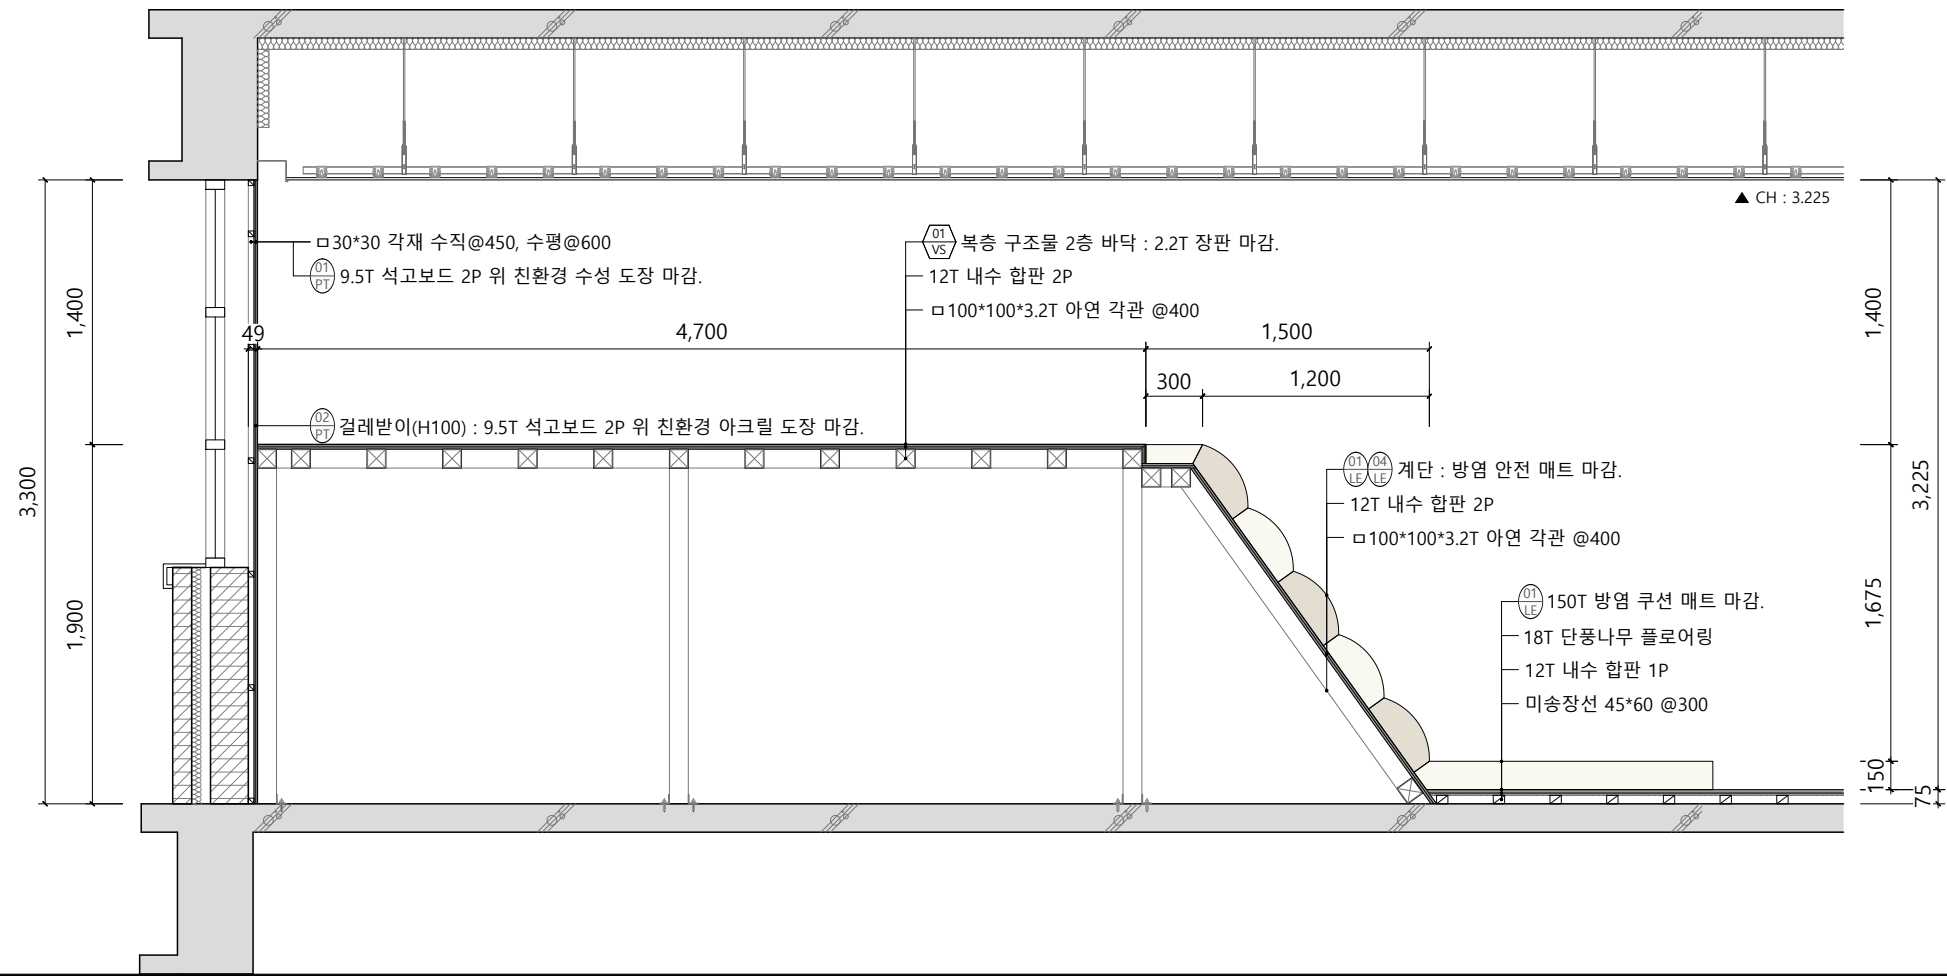

1 단면 상세도 B

SCALE

1/40

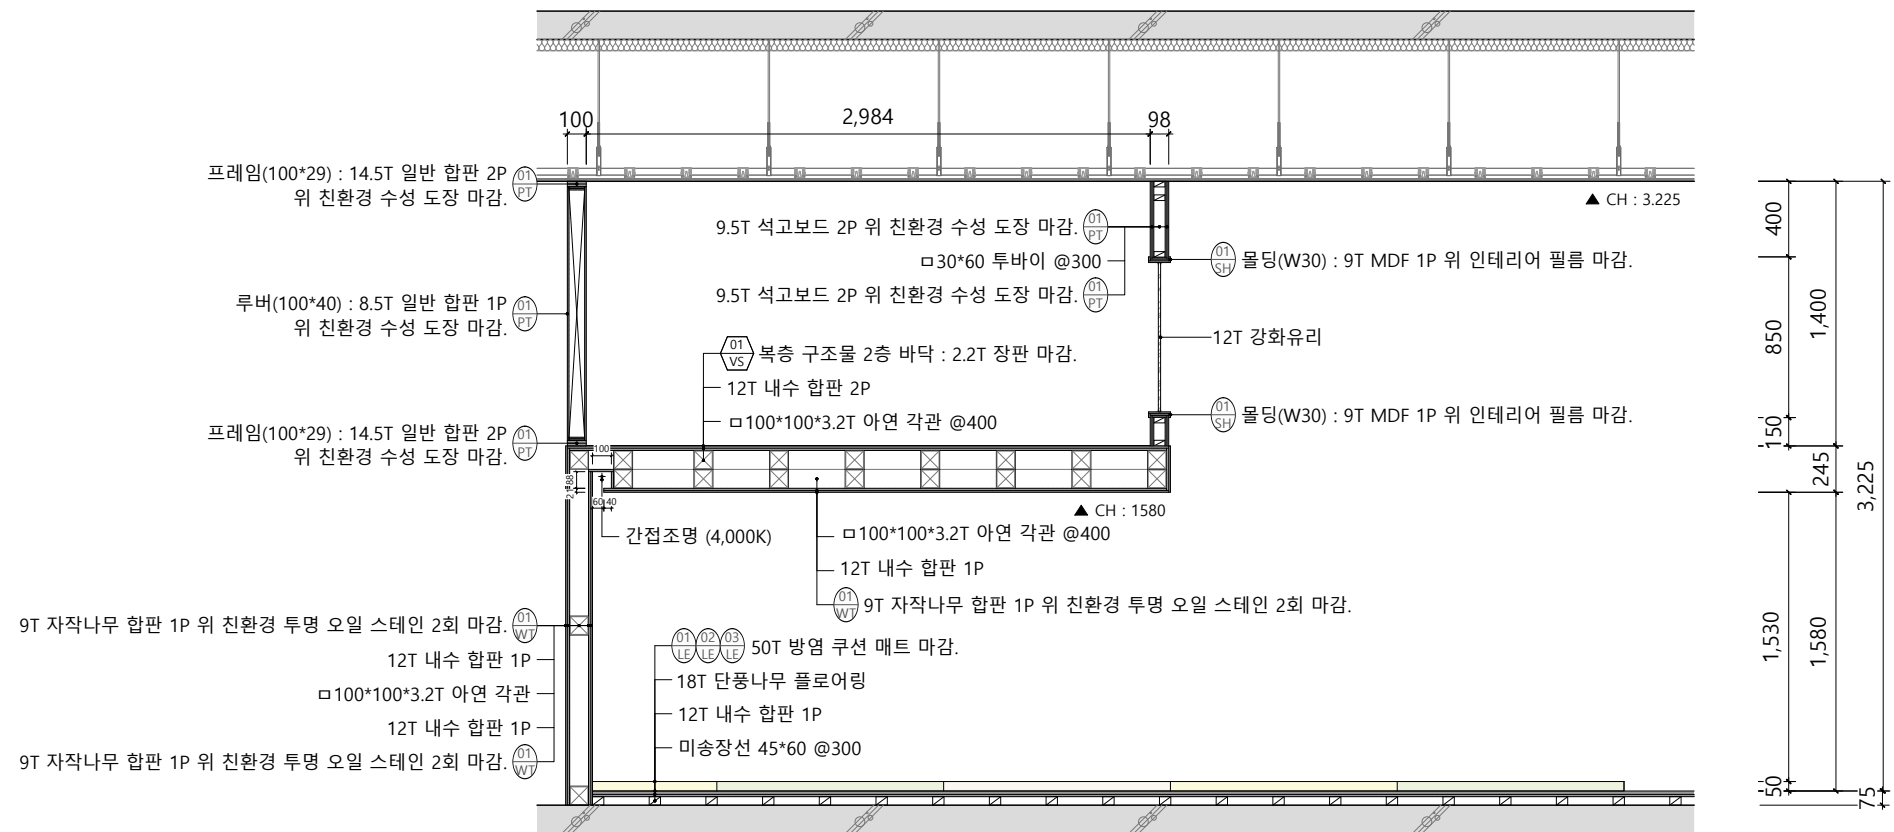

2 단면 상세도 C

SCALE

1/40

△			
△			
△			
△			
NO.	DATE	REVISIONS	DRWG.


(주)디자인드웰 INTERIOR & FURNITURE	
충남 천안시 서북구 불당 19로 95 오스트레비뉴 1차 201호	
PROJECT TITLE 서천군 서도초등학교 우주공간 조성공사	
DRAWING TITLE 잠상세도-6	
APPROVED BY	PROJECT NO.
CHECKED BY	SHEET NO.
DRAWN BY	026
DATE 2025.12.	DRAWING NO.
SCALE A3 1/40	DE - 307




LOCATION
충남 서천군 서면 공암남촌길31번길 33

[Note]

2 SECTION-A SCALE 1/40

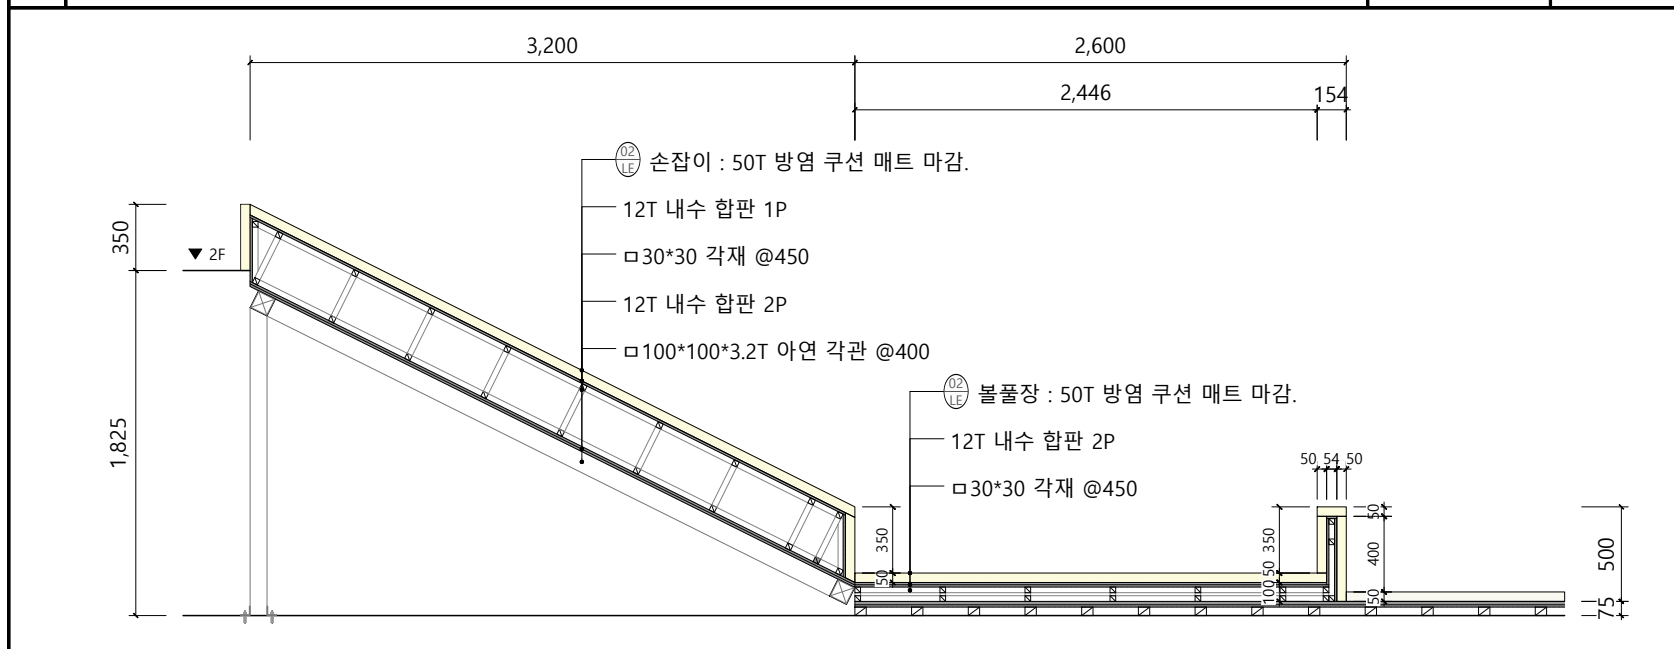

3 SECTION-B SCALE 1/40

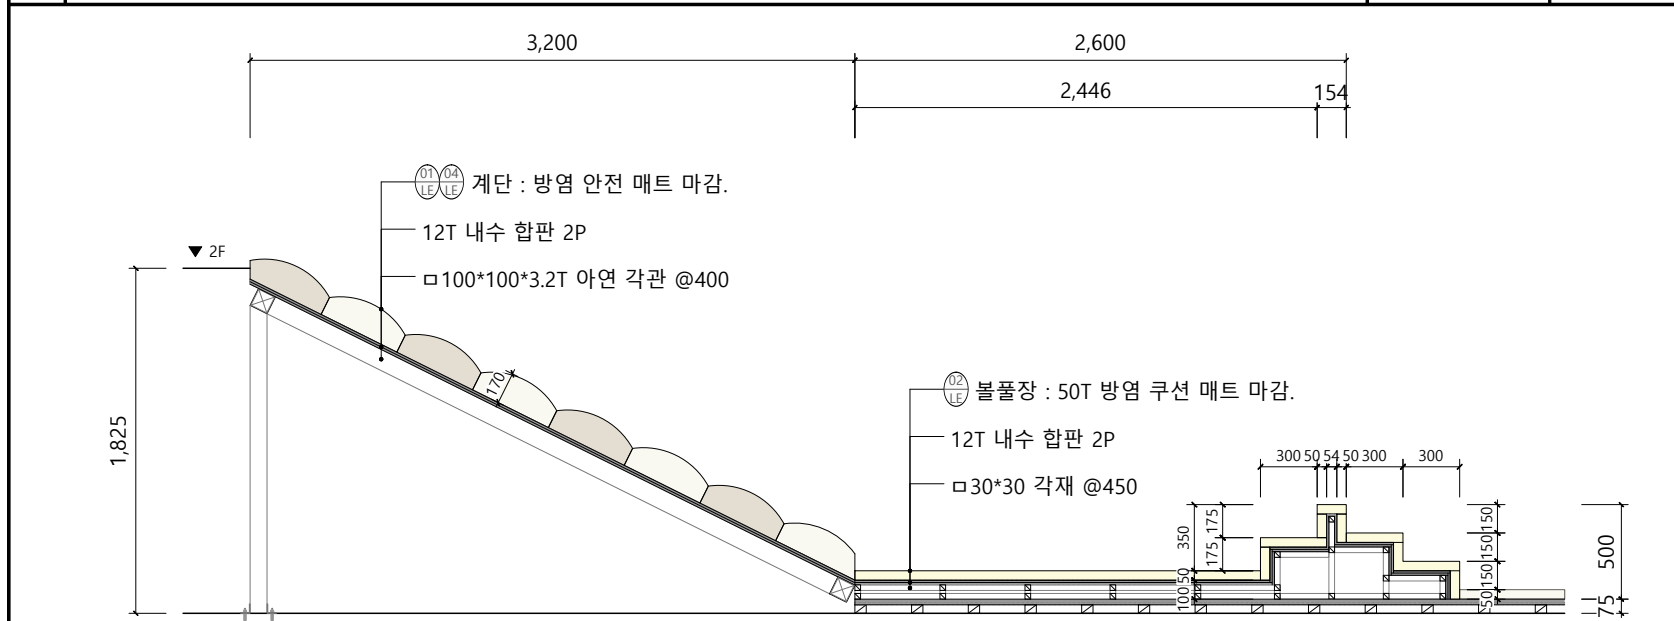

4 SECTION-C SCALE 1/40



1 B ZONE 평면도 SCALE 1/40





LOCATION
충남 서천군 서면 공암남촌길31번길 33

[Note]

△			
△			
△			
△			
NO.	DATE	REVISIONS	DRWG.



(주)디자인드웰
INTERIOR & FURNITURE

충남 천안시 서북구 불당 19로 95
오스트에비뉴 1차 201호

PROJECT TITLE
서천군 서도초등학교
우주공간 조성공사

DRAWING TITLE
잠상제도-8


APPROVED BY	PROJECT NO.
CHECKED BY	SHEET NO.
DRAWN BY	028
DATE	DRAWING NO.
2025.12.	
SCALE	DE - 309
A3 1/40	

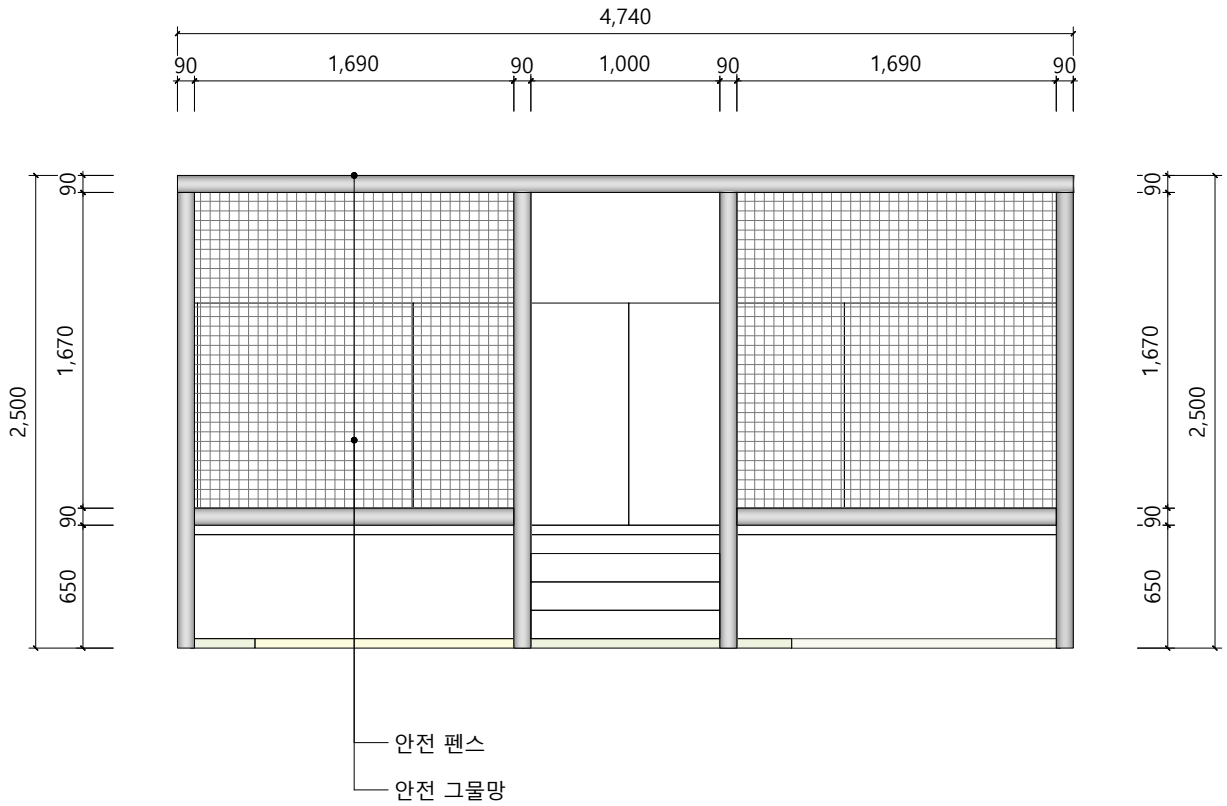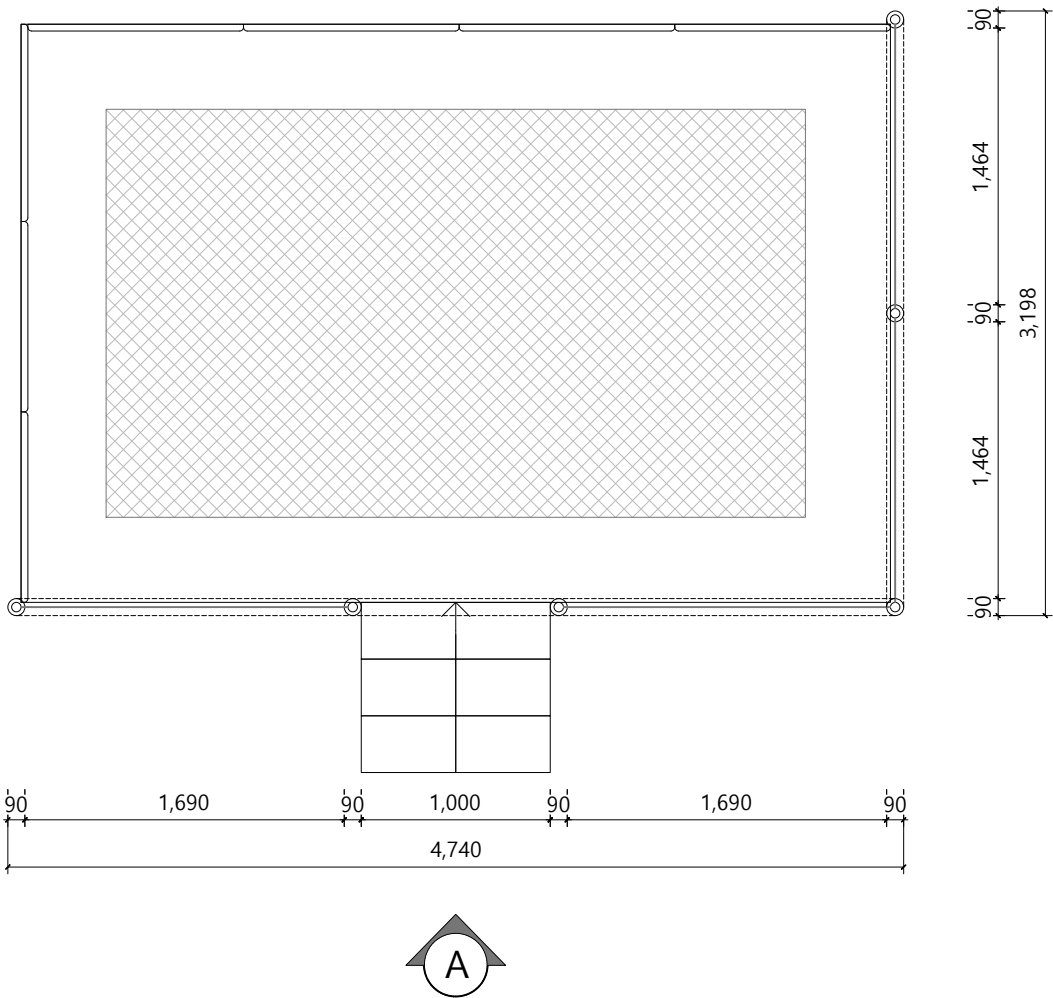

2 FRONT-A

SCALE

1/40

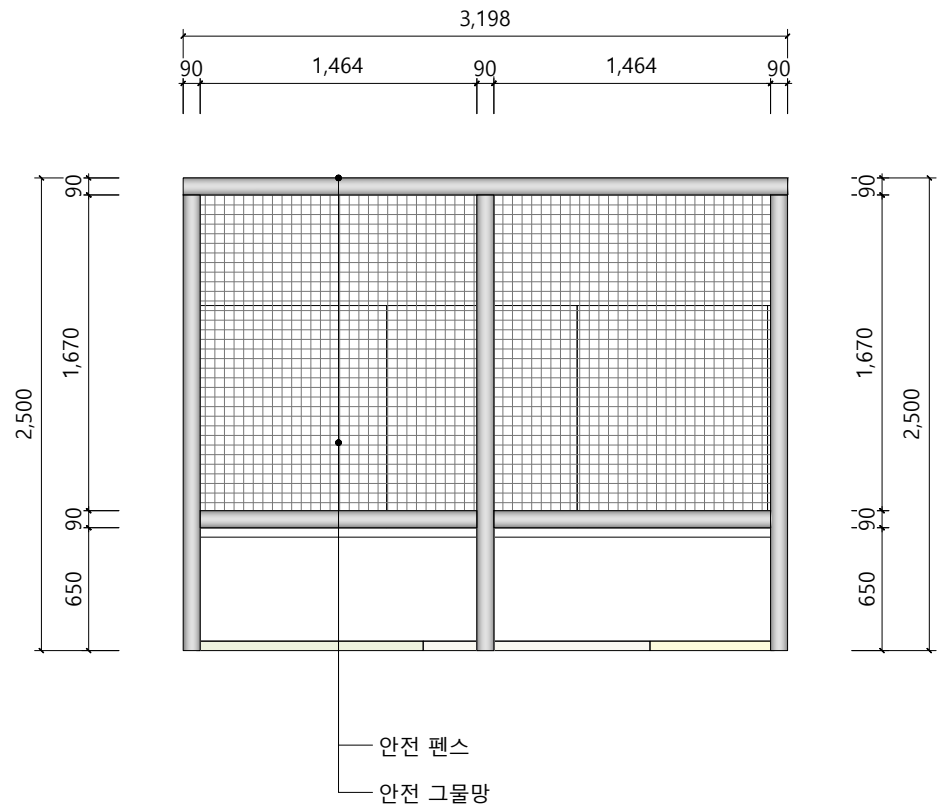

3 FRONT-B

SCALE

1/40

1 C ZONE 평면도

SCALE

1/40



LOCATION
충남 서천군 서면 공암남촌길31번길 33

[Note]

1 TOP VIEW

SCALE 1/40

3 SECTION-A

4 SECTION-B

2 FRONT VIEW

SCALE 1/40

5 SECTION-C

6 SECTION-D

NO.	DATE	REVISIONS	DRWG.

(주)디자인드웰 INTERIOR & FURNITURE	
충남 천안시 서북구 불당 19로 95 오스트에비뉴 1차 201호	
PROJECT TITLE 서천군 서도초등학교 우주공간 조성공사	
DRAWING TITLE 가구상세도-1	
APPROVED BY	PROJECT NO.
CHECKED BY	SHEET NO. 029
DRAWN BY	DRAWING NO.
DATE 2025.12.	
SCALE A3 1/40	FU - 401





LOCATION
충남 서천군 서면 공암남촌길31번길 33


[Note]



1	TOP VIEW	SCALE	1/30	2	3D	SCALE	1/30
---	----------	-------	------	---	----	-------	------

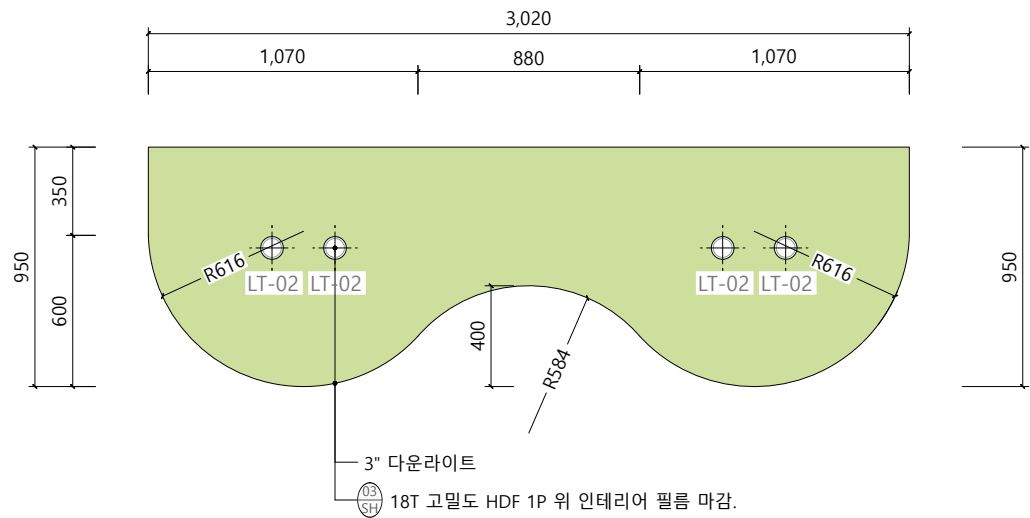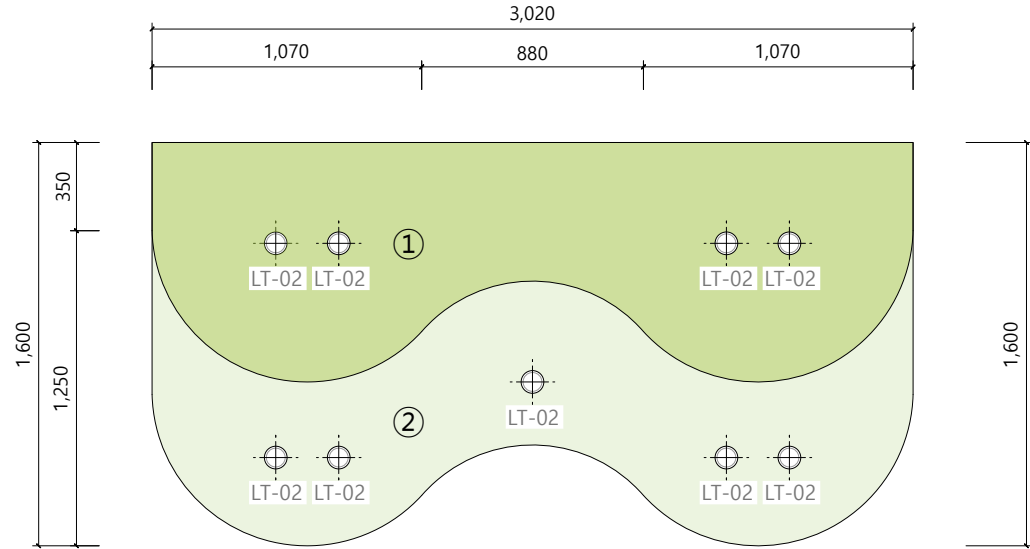

3	TOP VIEW-①	SCALE	1/30
---	------------	-------	------

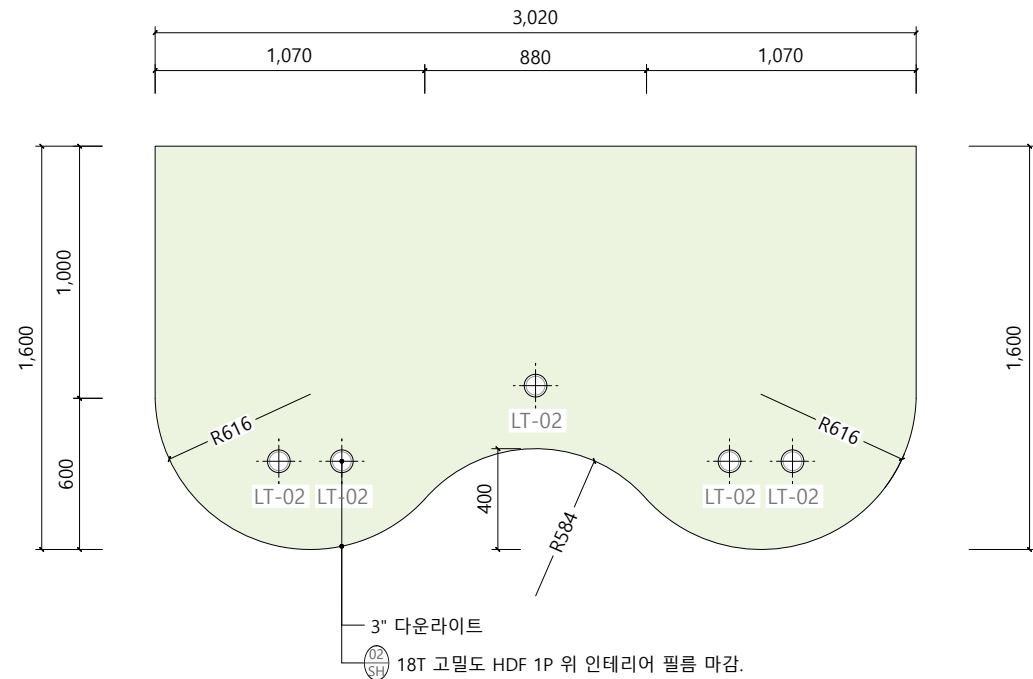

4	TOP VIEW-②	SCALE	1/30
---	------------	-------	------

△			
△			
△			
△			
NO.	DATE	REVISIONS	DRWG.

(주)디자인드웰 INTERIOR & FURNITURE	
충남 천안시 서북구 불당 19로 95 오스트레비뉴 1차 201호	
PROJECT TITLE 서천군 서도초등학교 우주공간 조성공사	
DRAWING TITLE 가구상세도-2	
APPROVED BY	PROJECT NO.
CHECKED BY	SHEET NO.
DRAWN BY	030
DATE 2025.12.	DRAWING NO.
SCALE A3 1/30	FU - 402